


PLANTA BAJA PALACIO MUNICIPAL
 PROYECTO ENTREPISO SECTOR TESORERÍA

MUNICIPALIDAD DE VICTORIA - SECRETARÍA DE PLANEAMIENTO

PLANO N°: 3/4

ESC: 1:50

FECHA: 02/02/17

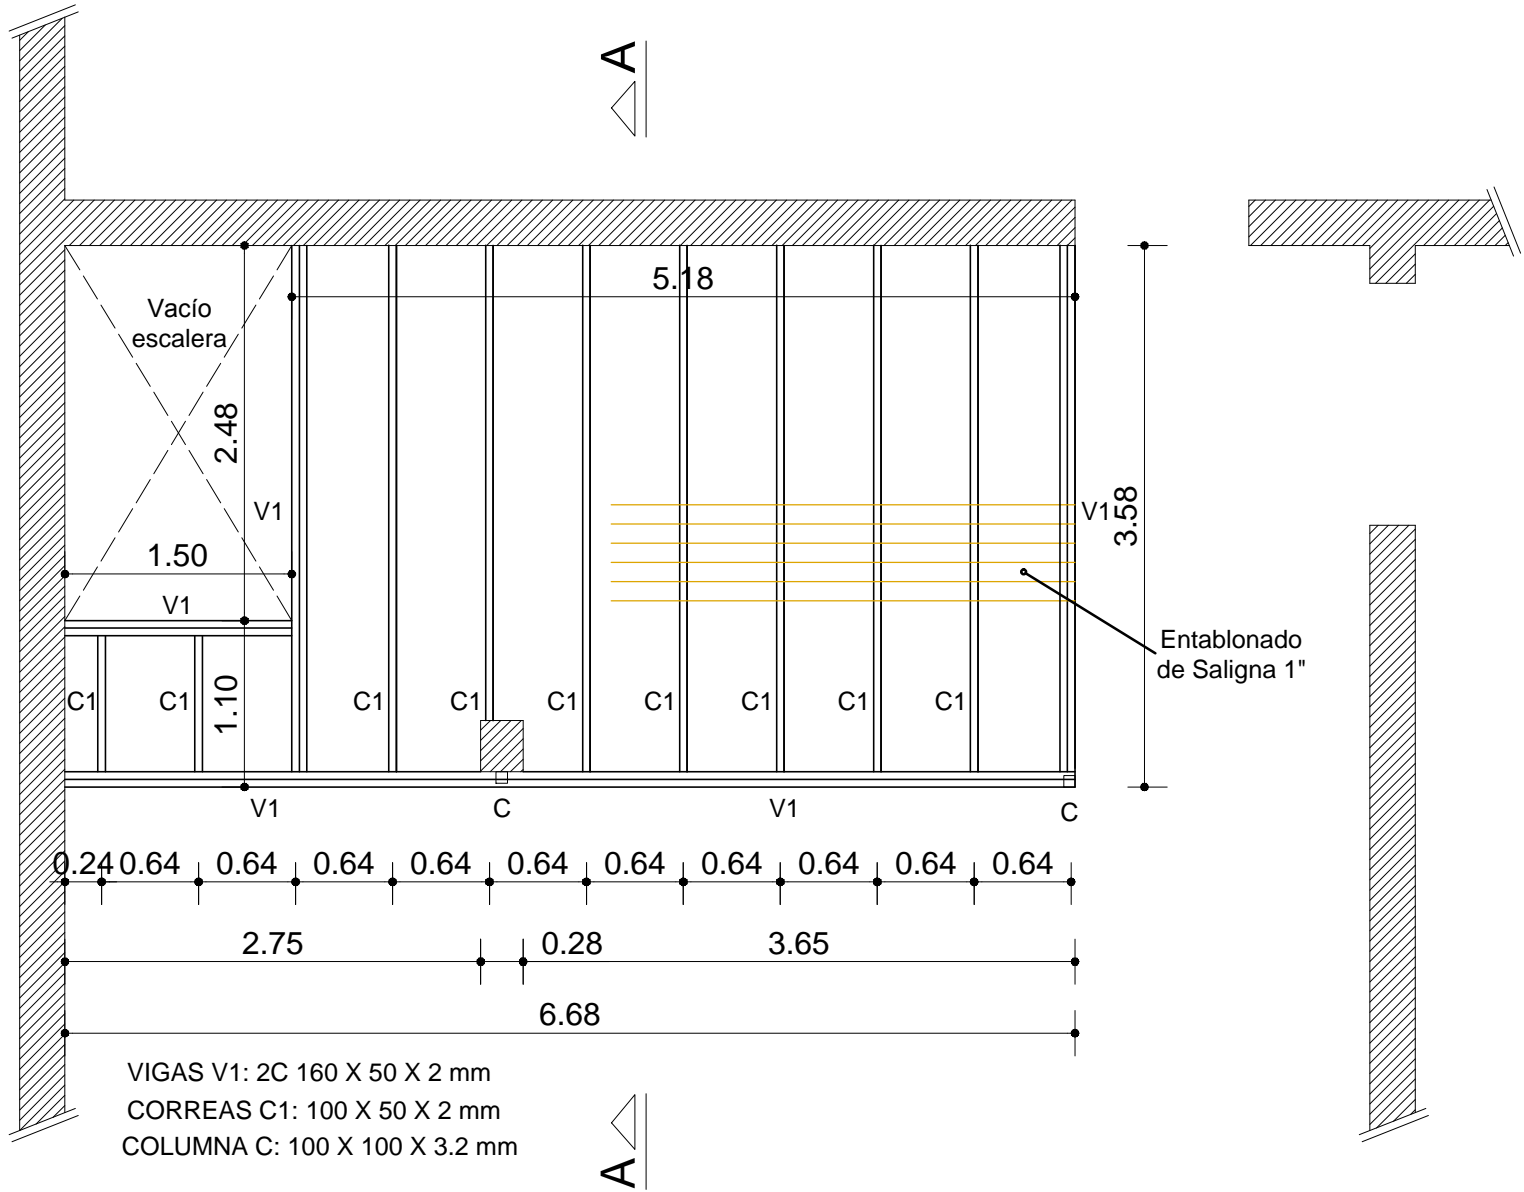

VIGAS V1: 2C 160 X 50 X 2 mm
 CORREAS C1: 100 X 50 X 2 mm
 COLUMNA C: 100 X 100 X 3.2 mm

ESTRUCTURA S/ P.B.
 SECTOR TESORERÍA

SE VERIFICARAN
 TODAS LAS MEDIDAS
 EN OBRA