


ANEXO A – PUERTA DE INGRESO

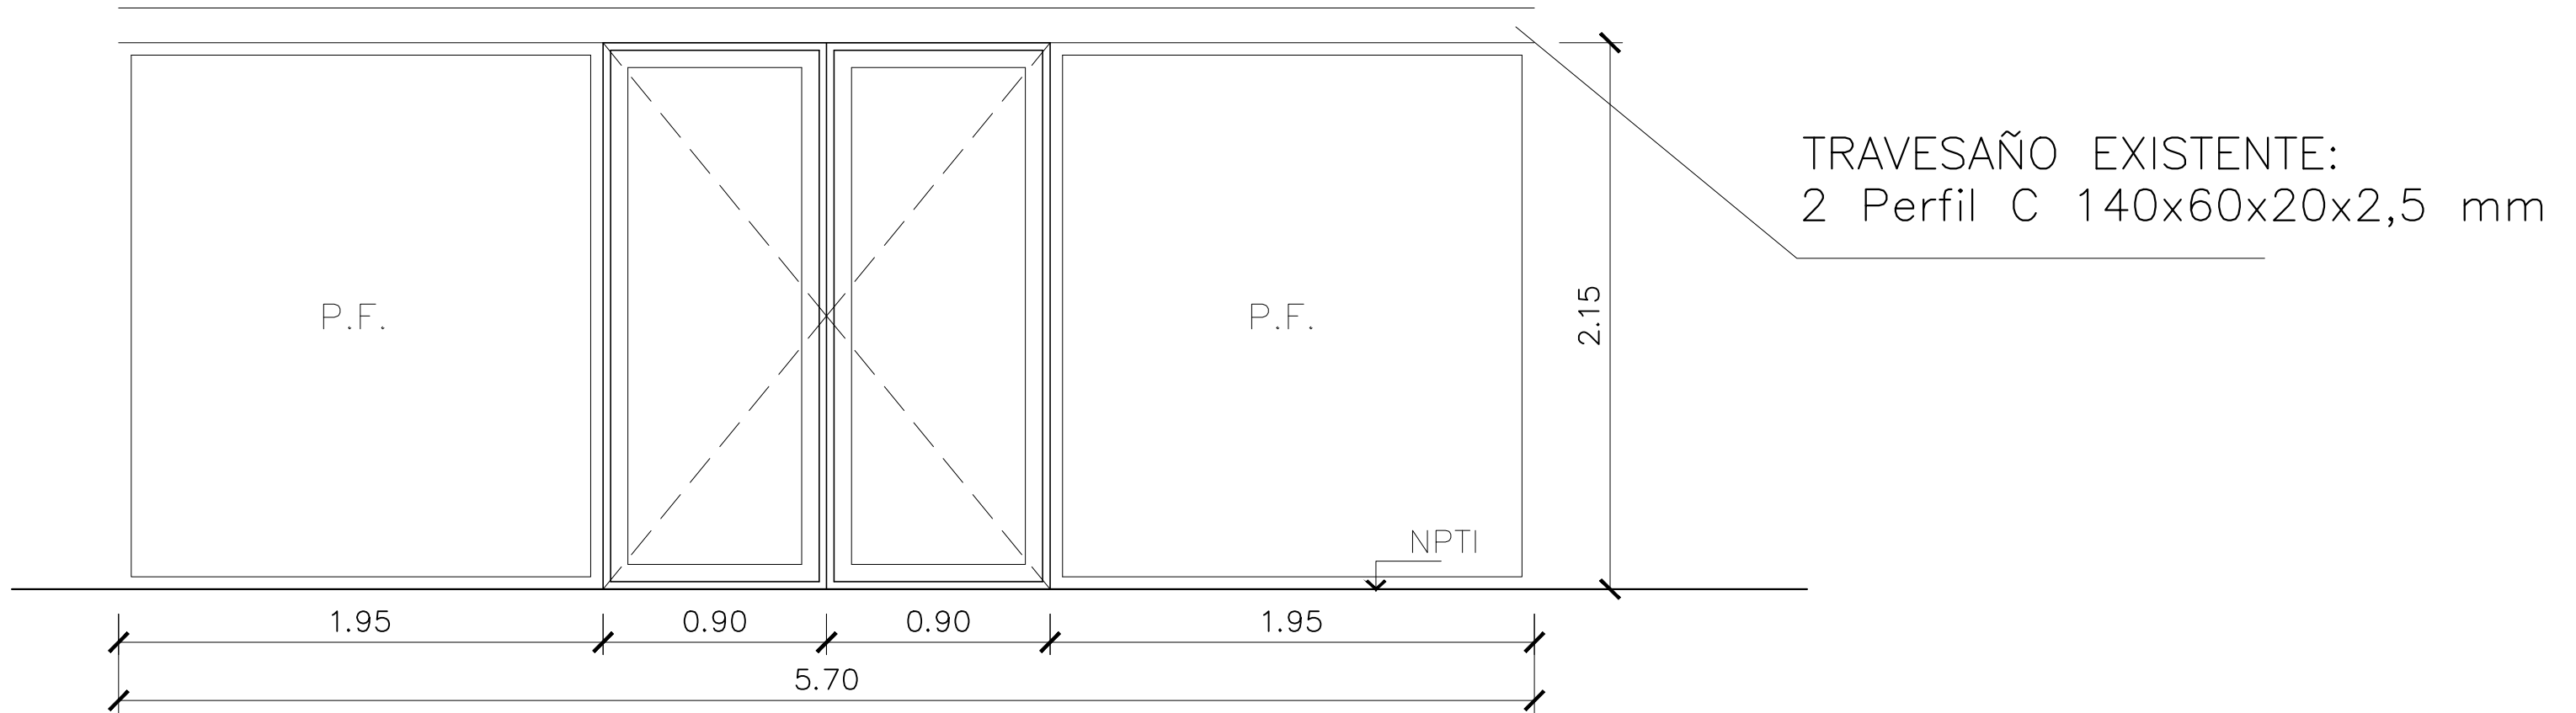

CANTIDAD : 2

UBICACIÓN : SALA DE ESPERA

PUERTAS DE DOS HOJAS DE ABRIR HACIA AFUERA – COLOR NEGRO

MARCO DE PERFILES DE ALUMINIO COLOR NEGRO

CON SISTEMA DE APERTURA ANTIPANICO CON LLAVE

TODAS LAS MEDIDAS SERÁN  
VERIFICADAS EN OBRA