


ANEXO 01

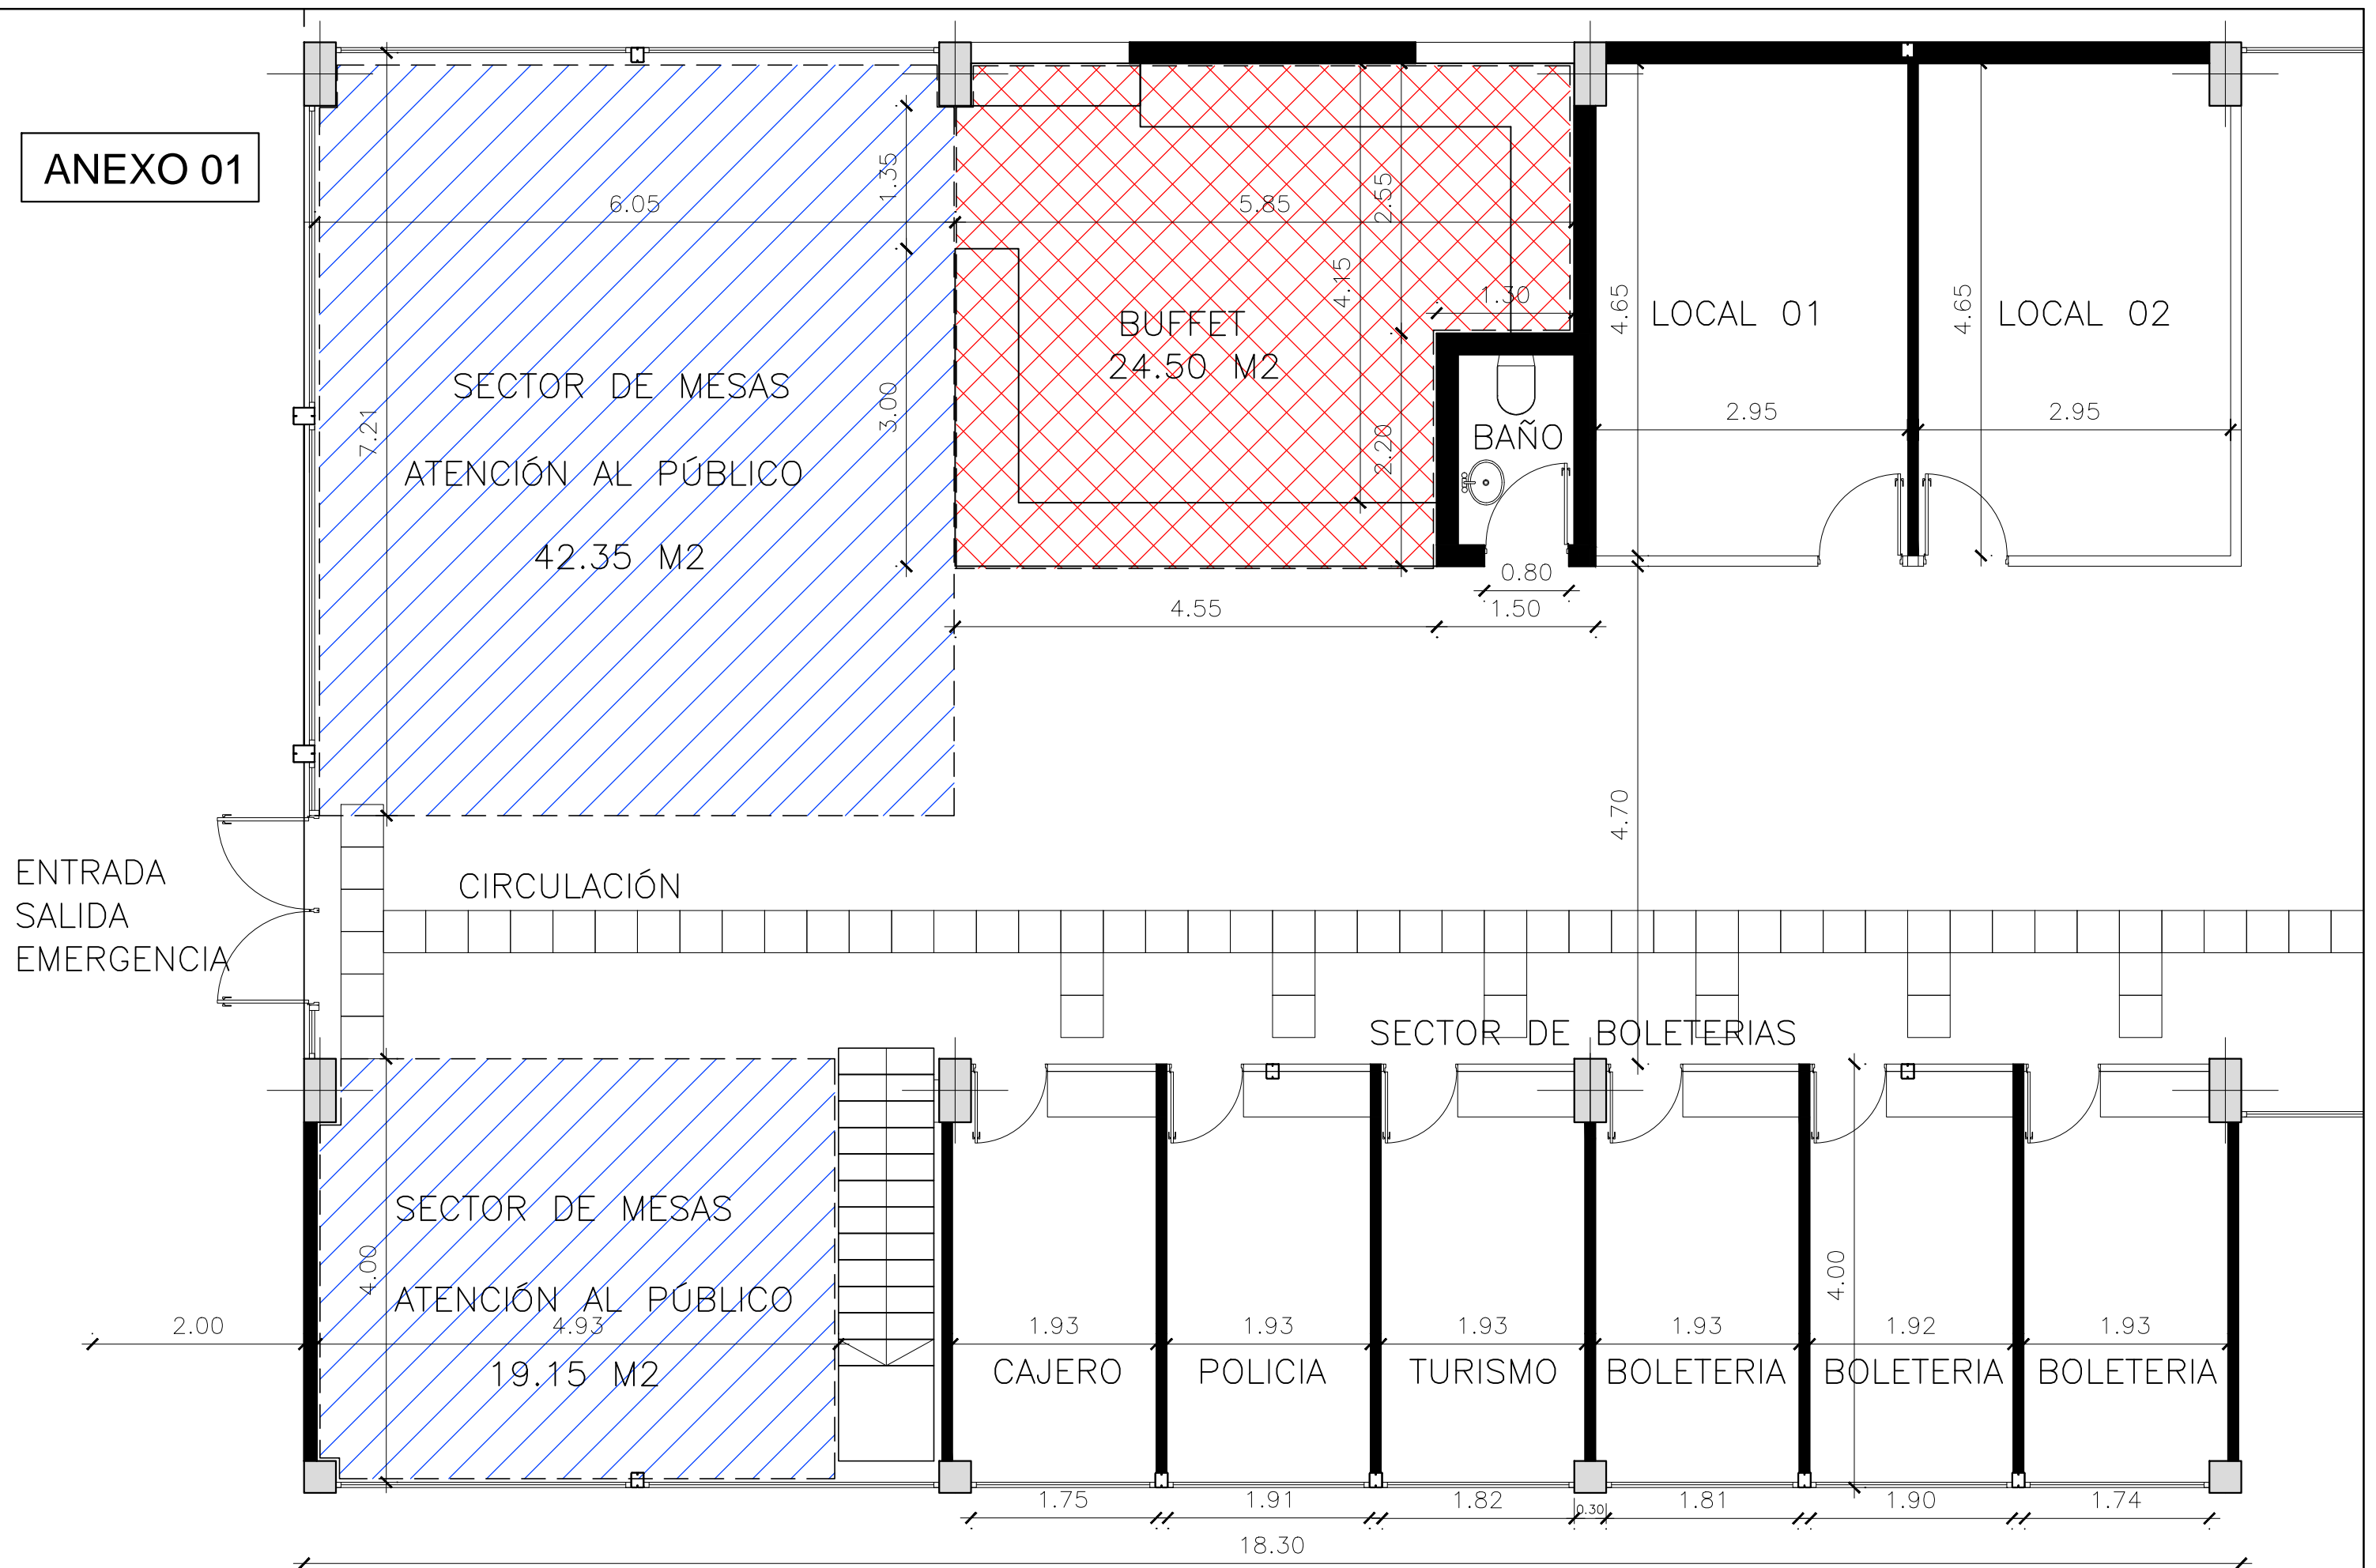

MUNICIPALIDAD DE VICTORIA
SECRETARÍA DE PLANEAMIENTO

PROYECTO
NUEVA TERMINAL DE OMNIBUS

PLANO: ÁREAS PARA CONCESIÓN - SECTOR BUFFET - BAR

PLANO N°:
ANEXO 01

FECHA:
23/10/2023

ESCALA