
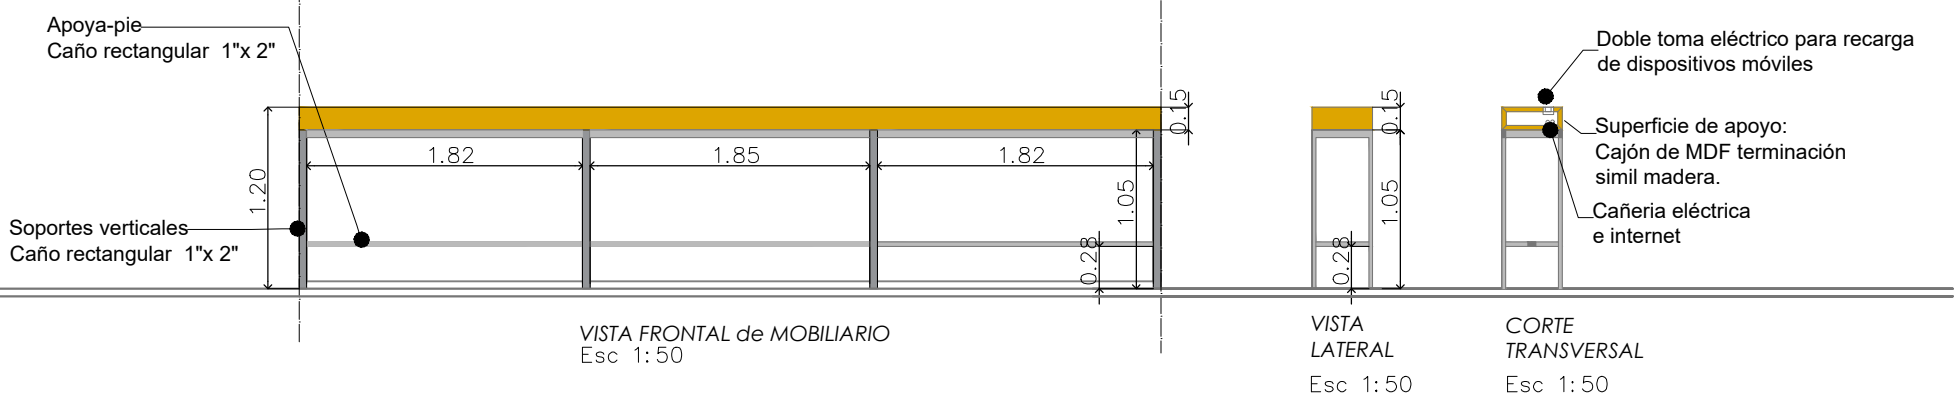
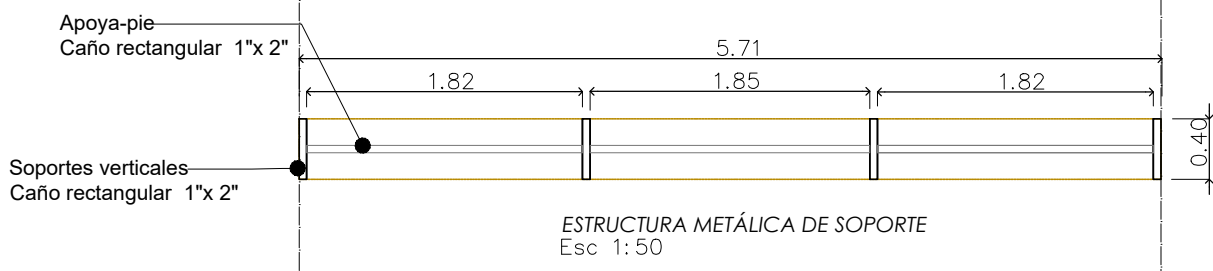
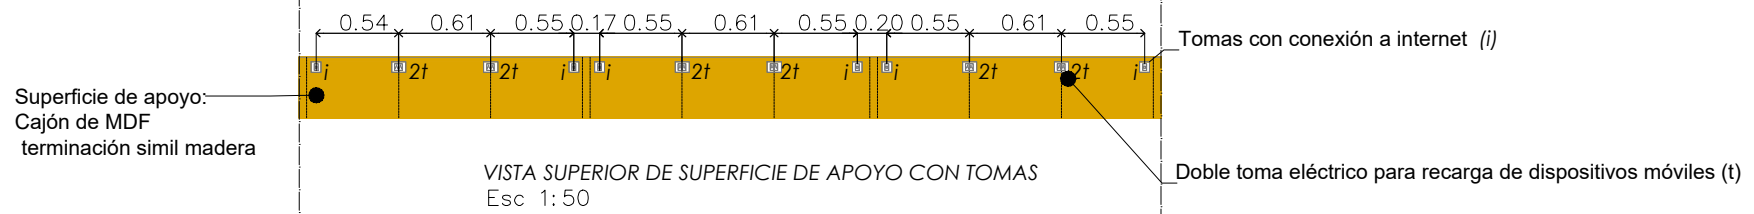


**Barra de apoyo y recarga de dispositivos móviles con vista al exterior para 6 personas**

M1

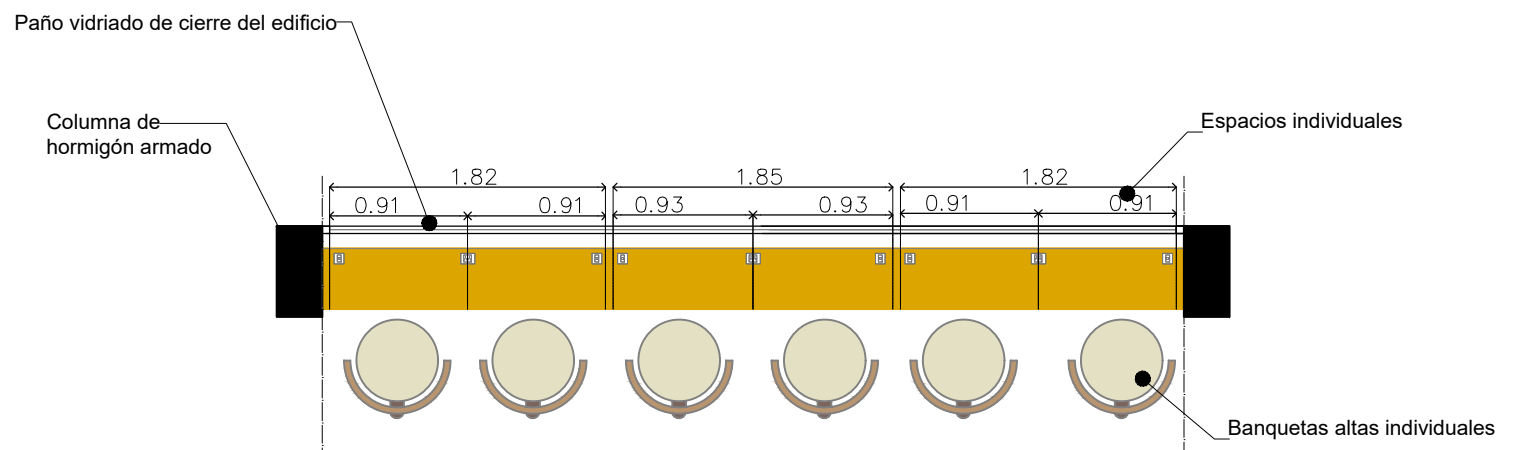

FDO.: LIC. LUCINA MENESCARDI, Secretaría de Gobierno, Municipalidad de Victoria (E.R.) – ES COPIA – HAY SELLOS

FDO.: ARQ. PATRICIA AMATO, Dirección de Obras Privadas, Municipalidad de Victoria (E.R.) – ES COPIA – HAY SELLOS



**LICITACIÓN PÚBLICA N° 008/24**  
**BUFFET EN LA NUEVA TERMINAL DE OMNIBUS**

Planilla de mobiliario  
Escala 1:50

**5**  
**11**