



Detalle de mobiliario: Barra divisoria del sector de expendio
(Mueble de guardado, mesada de apoyo para preparación y expendio y barra de apoyo para comensales)

M2

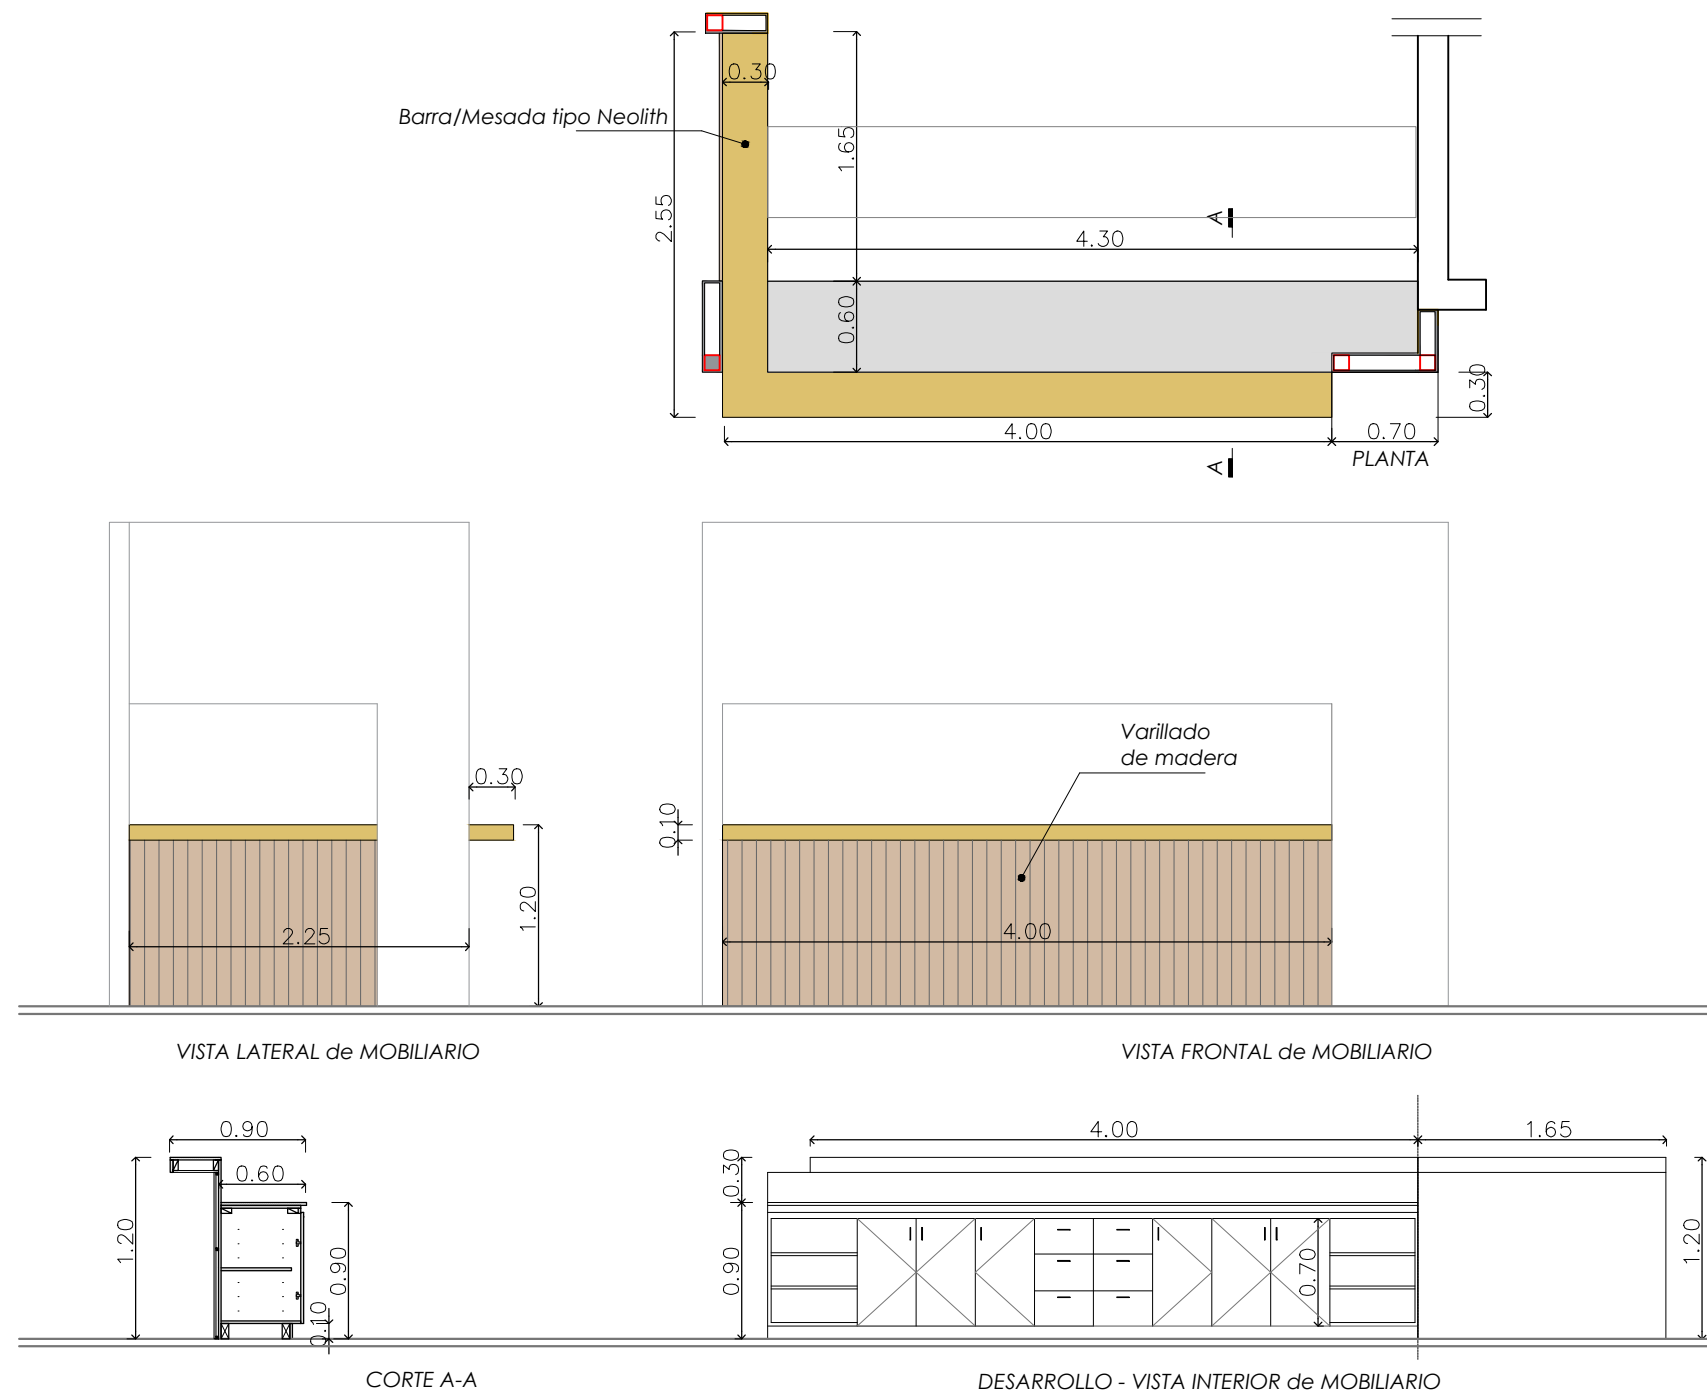

Detalle de mobiliario: Bajo mesada en sector de preparación y alacena

M3

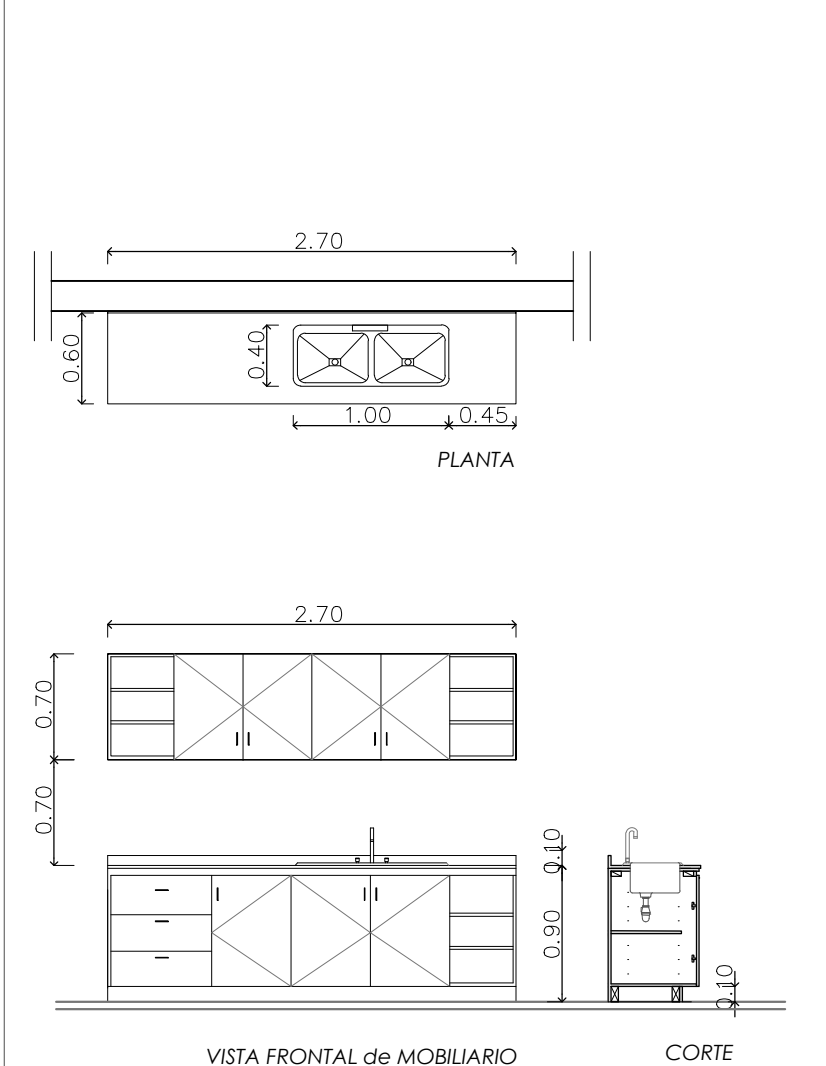

FDO.: LIC. LUCINA MENESCARDI, Secretaría de Gobierno, Municipalidad de Victoria
 (E.R.) – ES COPIA – HAY SELLOS

FDO.: ARQ. PATRICIA AMATO, Dirección de Obras Privadas, Municipalidad de Victoria
 (E.R.) – ES COPIA – HAY SELLOS



LICITACIÓN PÚBLICA N° 008/24
BUFFET EN LA NUEVA TERMINAL DE OMNIBUS

Planilla de mobiliario
 Escala 1:50

6

11