



# C1 \_ CARPINTERÍA 1

Paños de aberturas para delimitar el sector de preparación de alimentos.

Aberturas de aluminio, color negro, línea moderna.

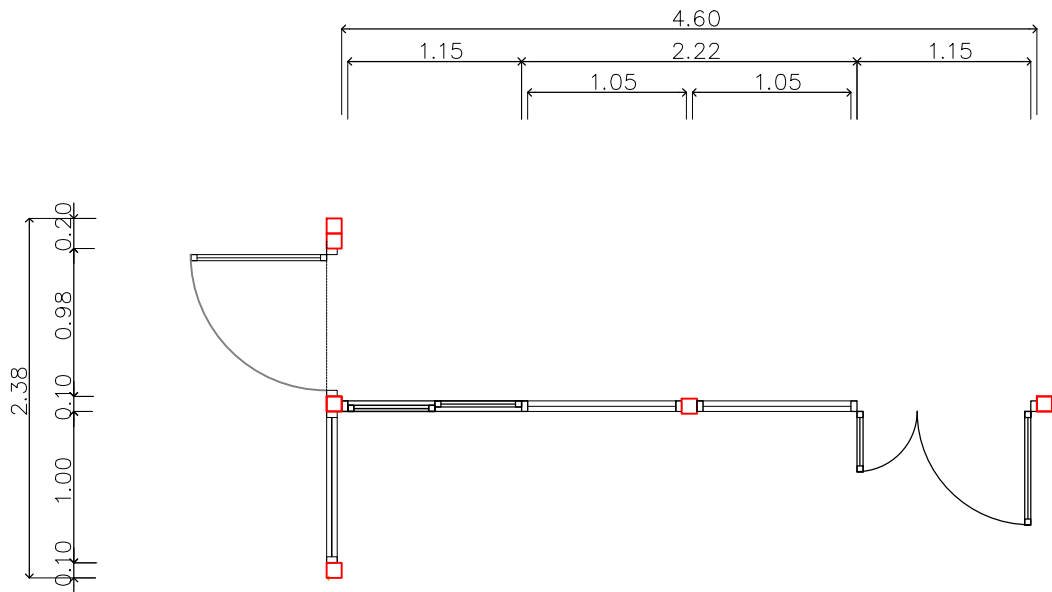

PLANTA  
Esc 1: 50

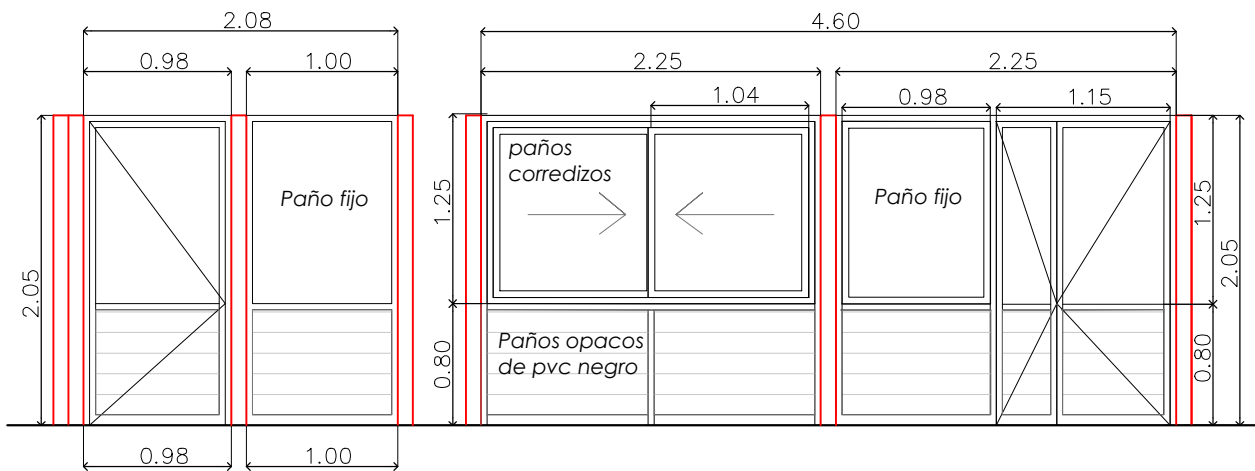

VISTA LATERAL  
Esc 1: 50

VISTA FRONTAL  
Esc 1: 50

**FDO.: LIC. LUCINA MENESCARDI, Secretaría de Gobierno,  
Municipalidad de Victoria (E.R.) – ES COPIA – HAY SELLOS**

**FDO.: ARQ. PATRICIA AMATO, Dirección de Obras Privadas,  
Municipalidad de Victoria (E.R.) – ES COPIA – HAY SELLOS**



**Municipalidad  
de Victoria**

**LICITACIÓN PÚBLICA N° 008/24  
BUFFET EN LA NUEVA TERMINAL DE OMNIBUS**

Planilla de aberturas

Escala 1:50

**7**

**11**