



**Cielorraso suspendido de Placas de Roca de Yeso con estructura metálica**

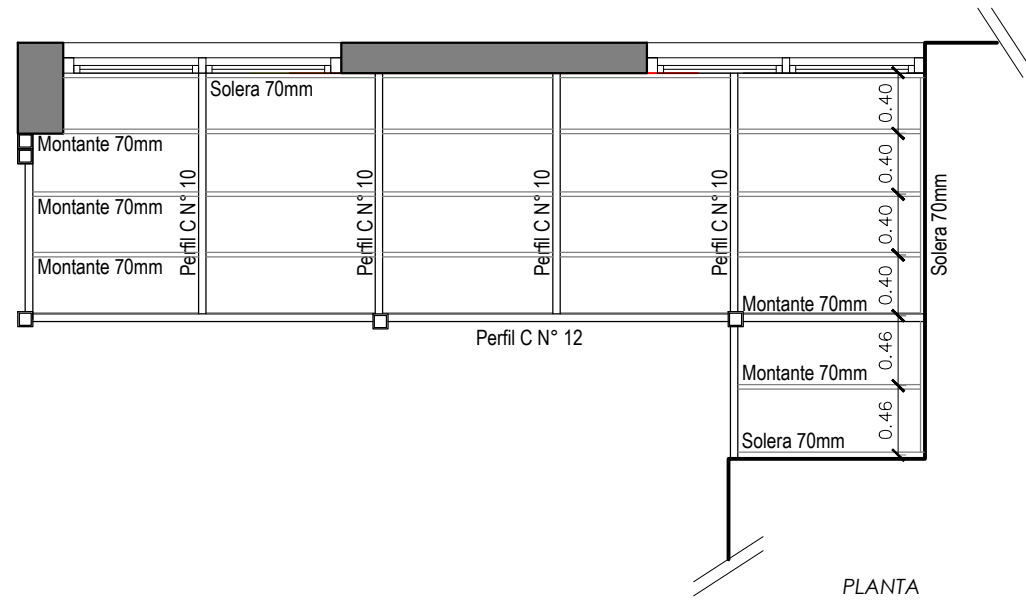

PLANTA


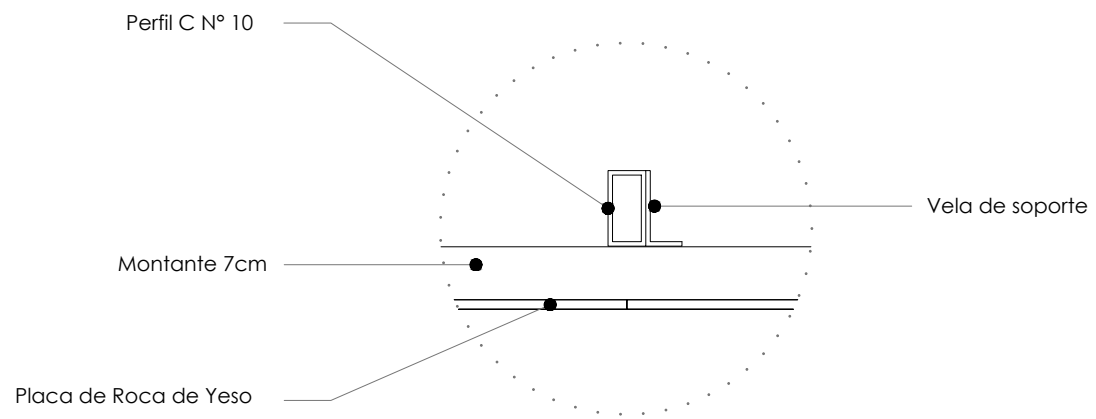


DETALLE CONSTRUCTIVO

FDO.: LIC. LUCINA MENESCARDI, Secretaría de Gobierno, Municipalidad de Victoria (E.R.) – ES COPIA – HAY SELLOS

FDO.: ARQ. PATRICIA AMATO, Dirección de Obras Privadas, Municipalidad de Victoria (E.R.) – ES COPIA – HAY SELLOS

**Tabique de Placas de Roca de Yeso con estructura metálica**

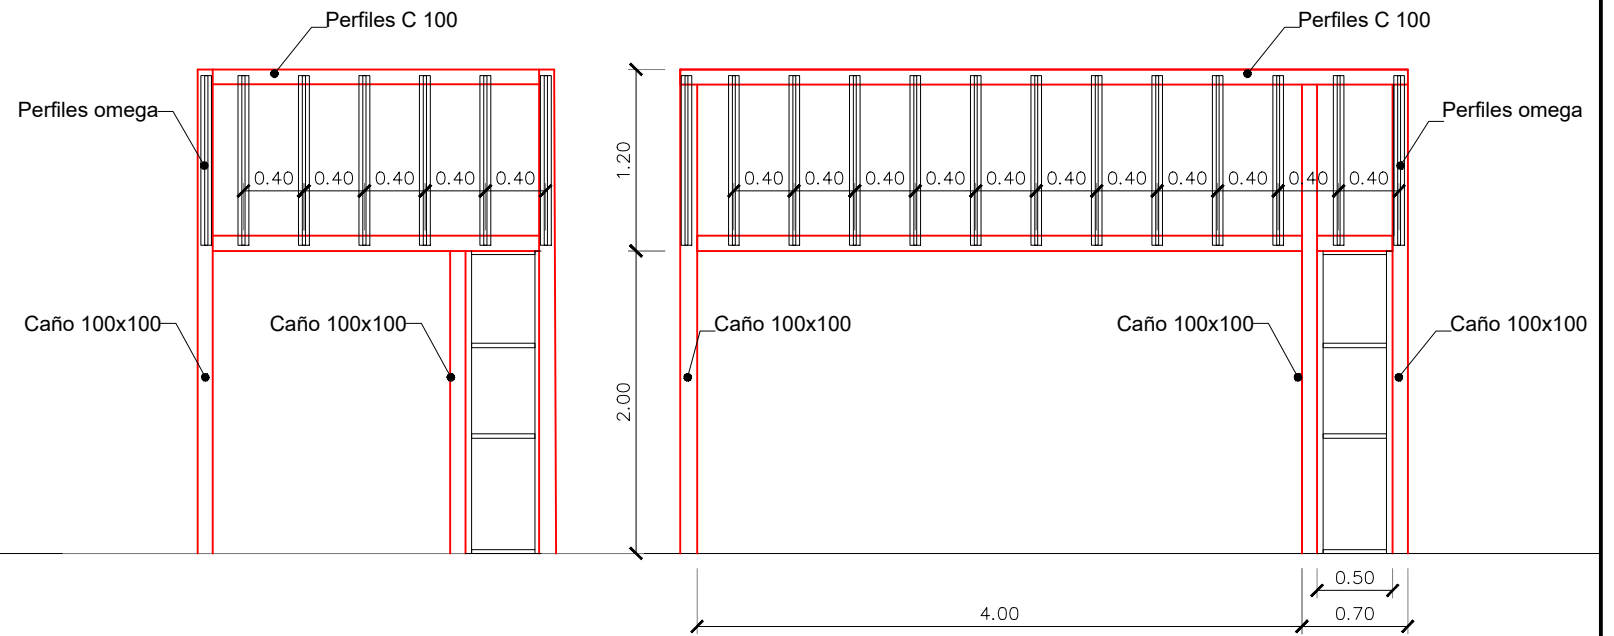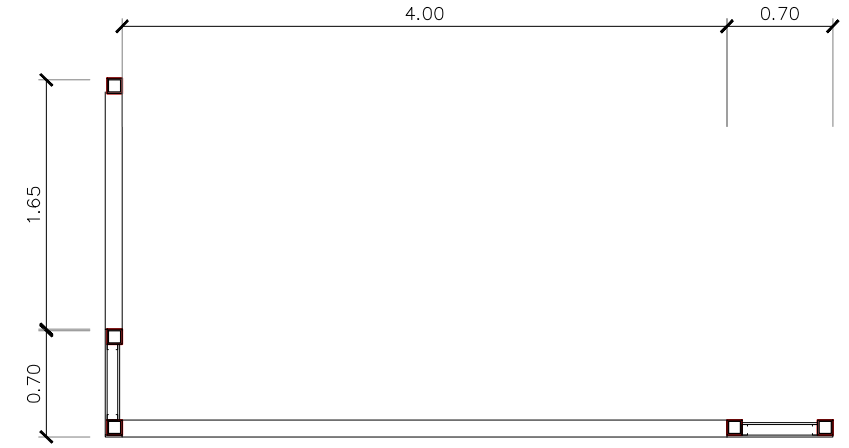

**LICITACIÓN PÚBLICA N° 008/24**  
**BUFFET EN LA NUEVA TERMINAL DE OMNIBUS**

Detalle de cielorraso y soporte de carteleria  
Escala 1:50

9

11