




CALLE INTENDENTE ESPINDOLA (CONTINUACIÓN GDOR. SOLA)

BOULEVAR PUEYREDÓN

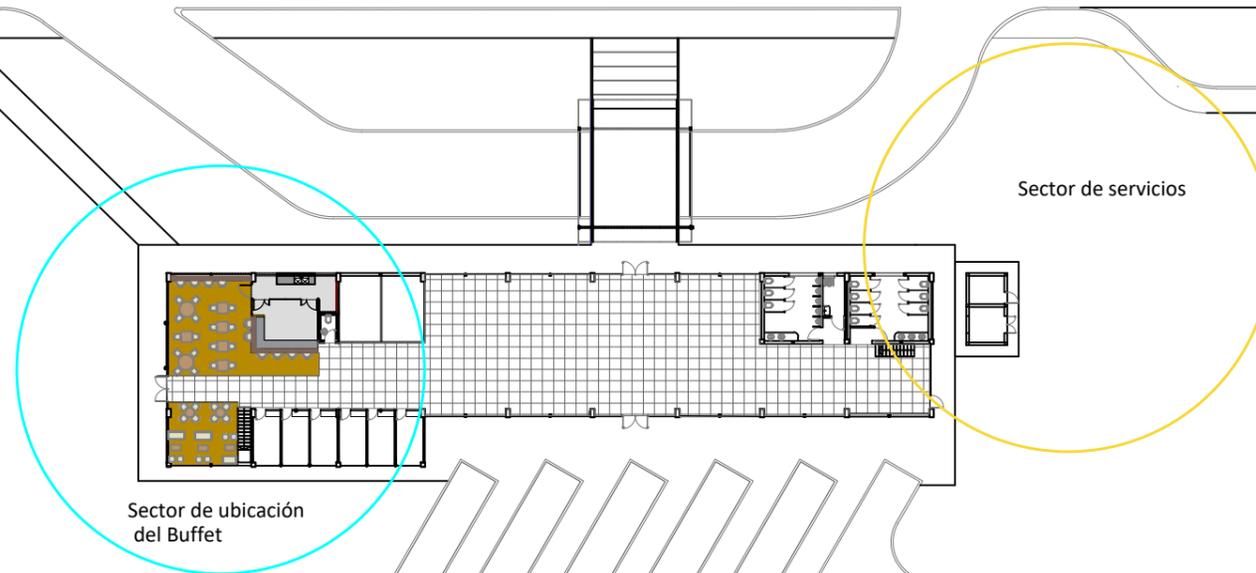

FDO.: LIC. LUCINA MENESCARDI, Secretaría de Gobierno, Municipalidad de Victoria (E.R.)
- ES COPIA - HAY SELLOS

FDO.: ARQ. PATRICIA AMATO, Dirección de Obras Privadas, Municipalidad de Victoria
(E.R.) - ES COPIA - HAY SELLOS



**Municipalidad
de Victoria**

LICITACIÓN PÚBLICA N° 010/24
BUFFET EN LA NUEVA TERMINAL DE OMNIBUS

Ubicación del sector dentro del predio

Escala 1:500

1

11