


Sector de Superficies externas complementarias

Aquí aunamos aquellas construcciones complementarias, que se encuentran alrededor del terreno y que exceptuando el galpón de cueros son adiciones posteriores y de inferior calidad construcva a la original. En conjunto abarcan una superficie de alrededor de 285 m², que se distribuyen en un galpón semicubierto de 11 m², depósito de 45 m² que comunica con la vivienda, un semicubierto que resguarda los restos de una caldera en desuso y rota, y a connuación un lugar donde actualmente vierten cueros y huesos que ocupa un total de 164 m². A connuación existe un semicubierto que sirven al frio de las cámaras de refrigeración y que ocupan una superficie de 35 m². Por úl t i mo 3 ambientes adicionales que servían desde el exterior: una sala de caldera, un digestor y una torre que actualmente funciona como depósito.

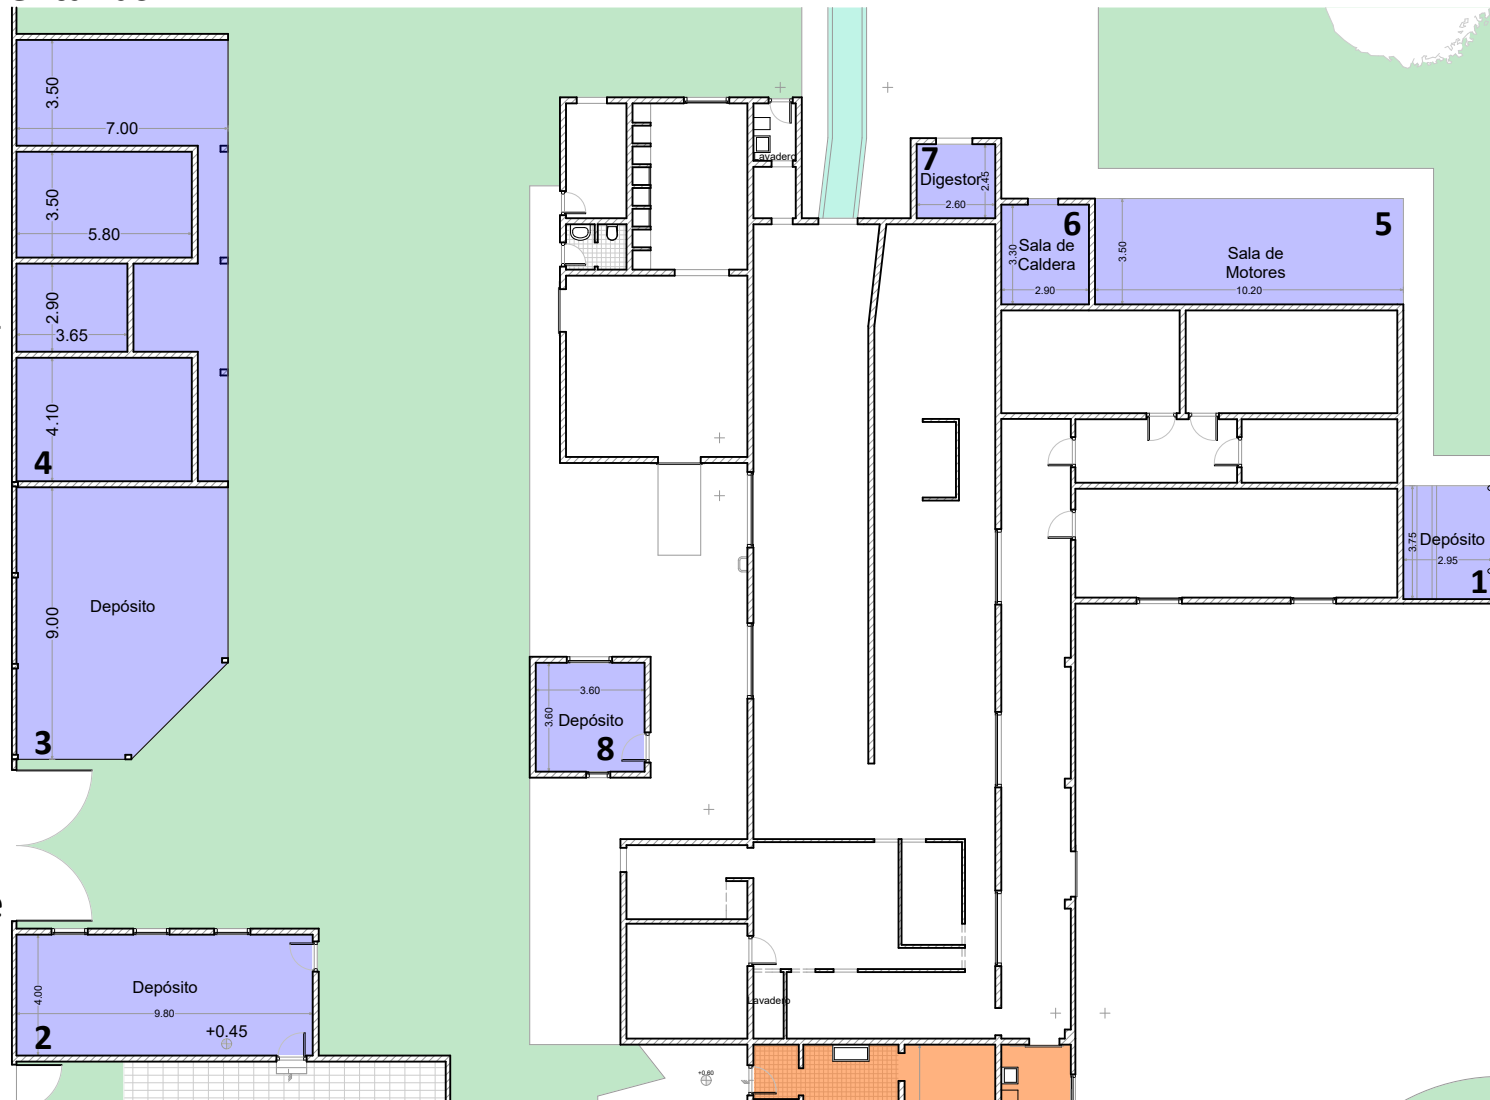

Esc. 1:250