


L.M.

E.M.

E.M.

E.M.

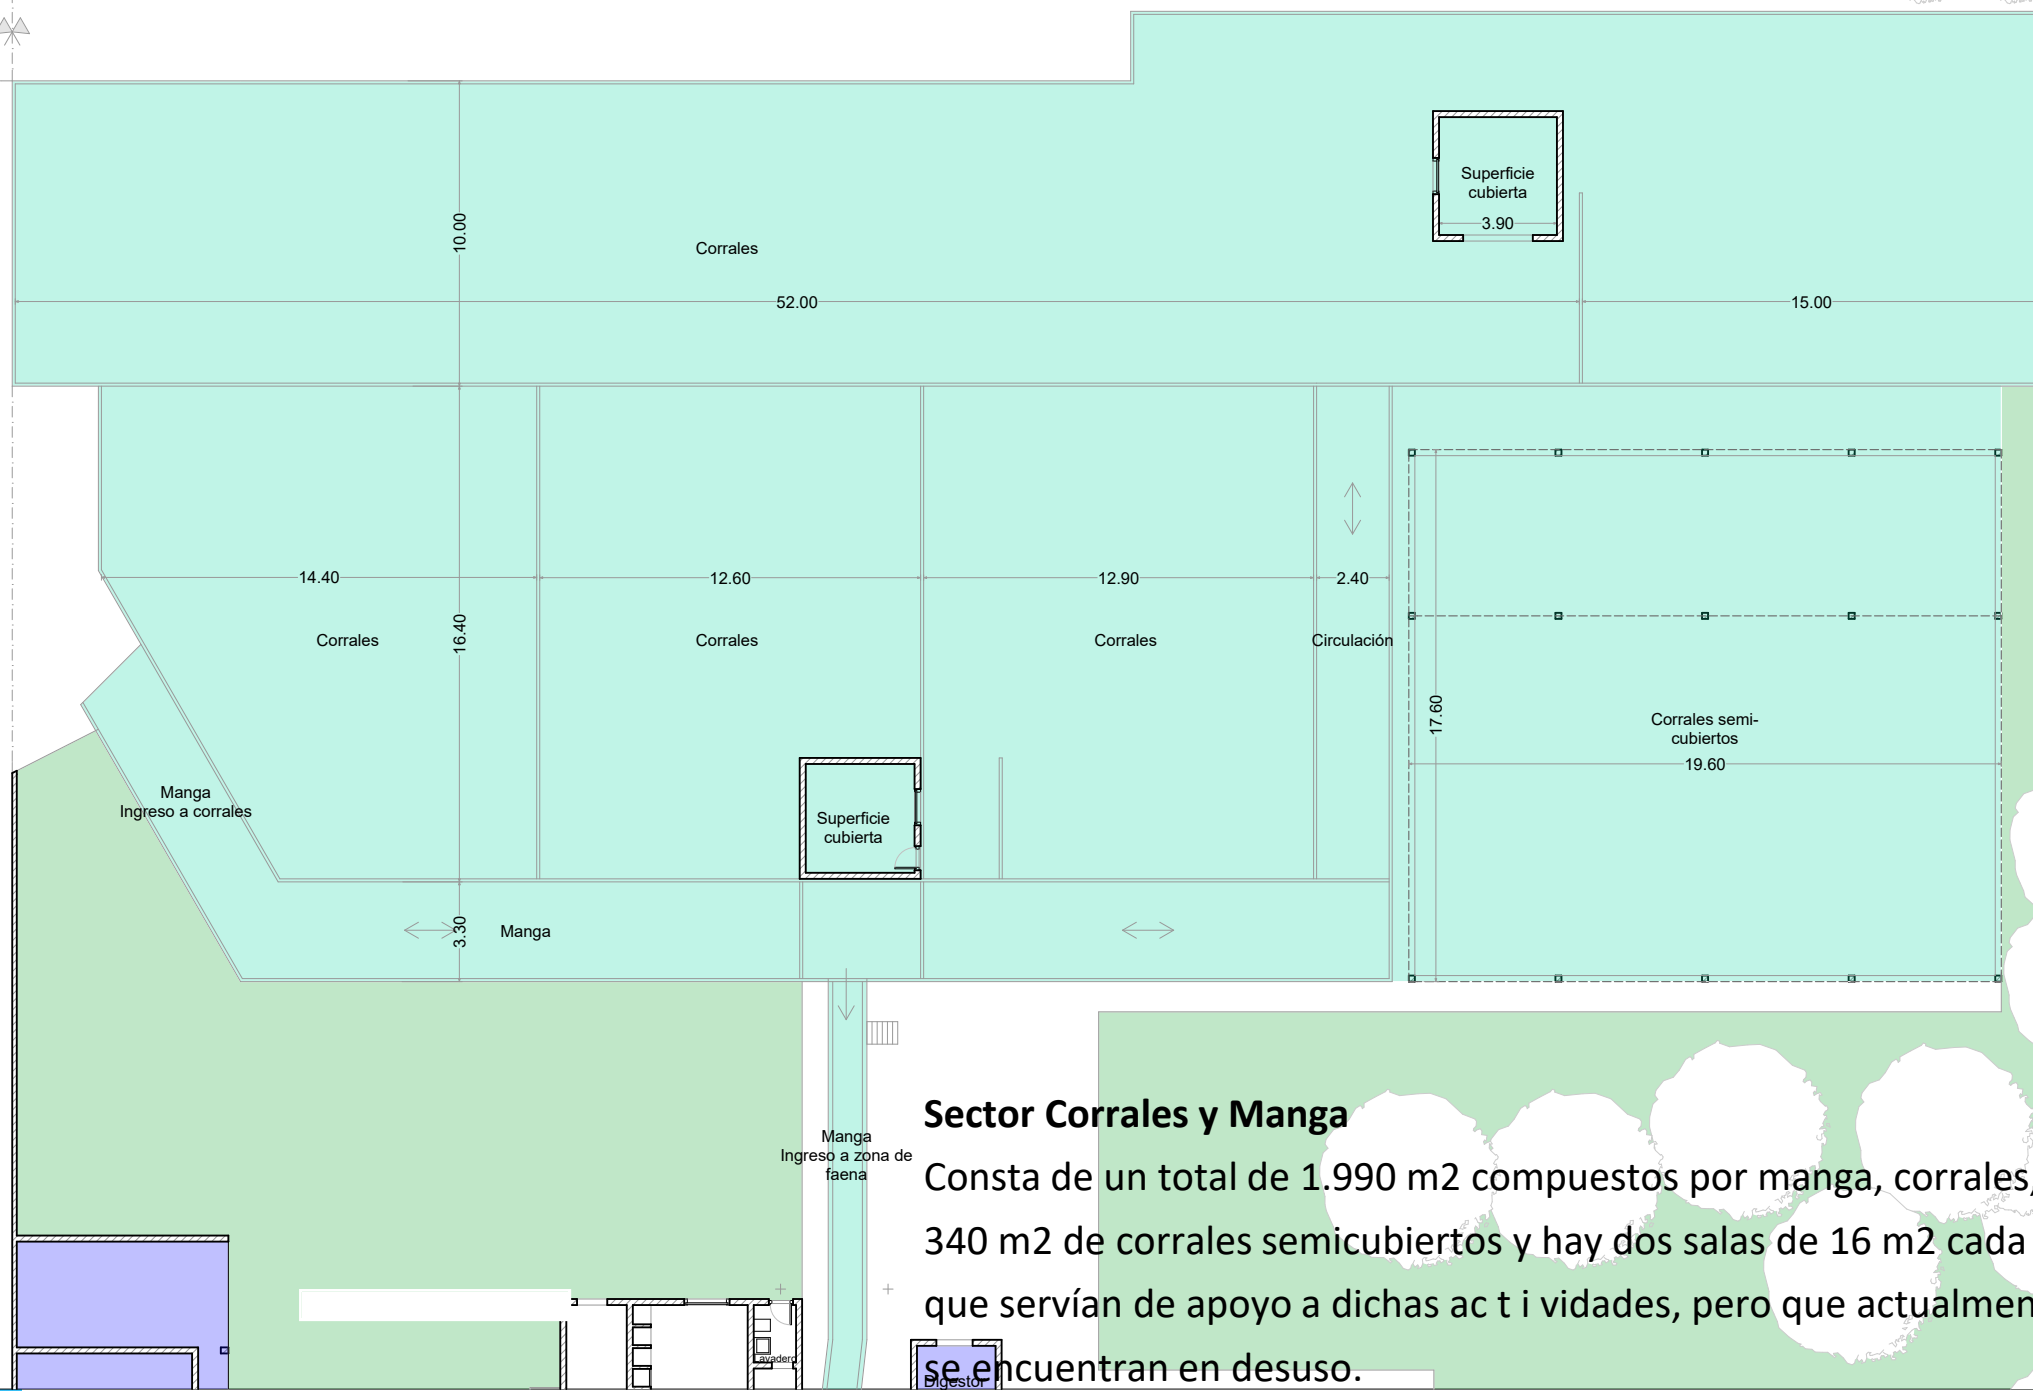

Sector Corrales y Manga

Consta de un total de 1.990 m² compuestos por manga, corrales, 340 m² de corrales semicubiertos y hay dos salas de 16 m² cada una que servían de apoyo a dichas actividades, pero que actualmente se encuentran en desuso.

