


Sector de faena, manipulación de productos, almacenamientos

Se conforma de 435 m² cubiertos, que aúnan la playa de faena, salas de subproductos (limpieza de cabezas, viseras verdes y rojas), dos lavaderos de botas y manos, cámaras frigoríficas, pasillo de circulación, depósito y zona de despacho.

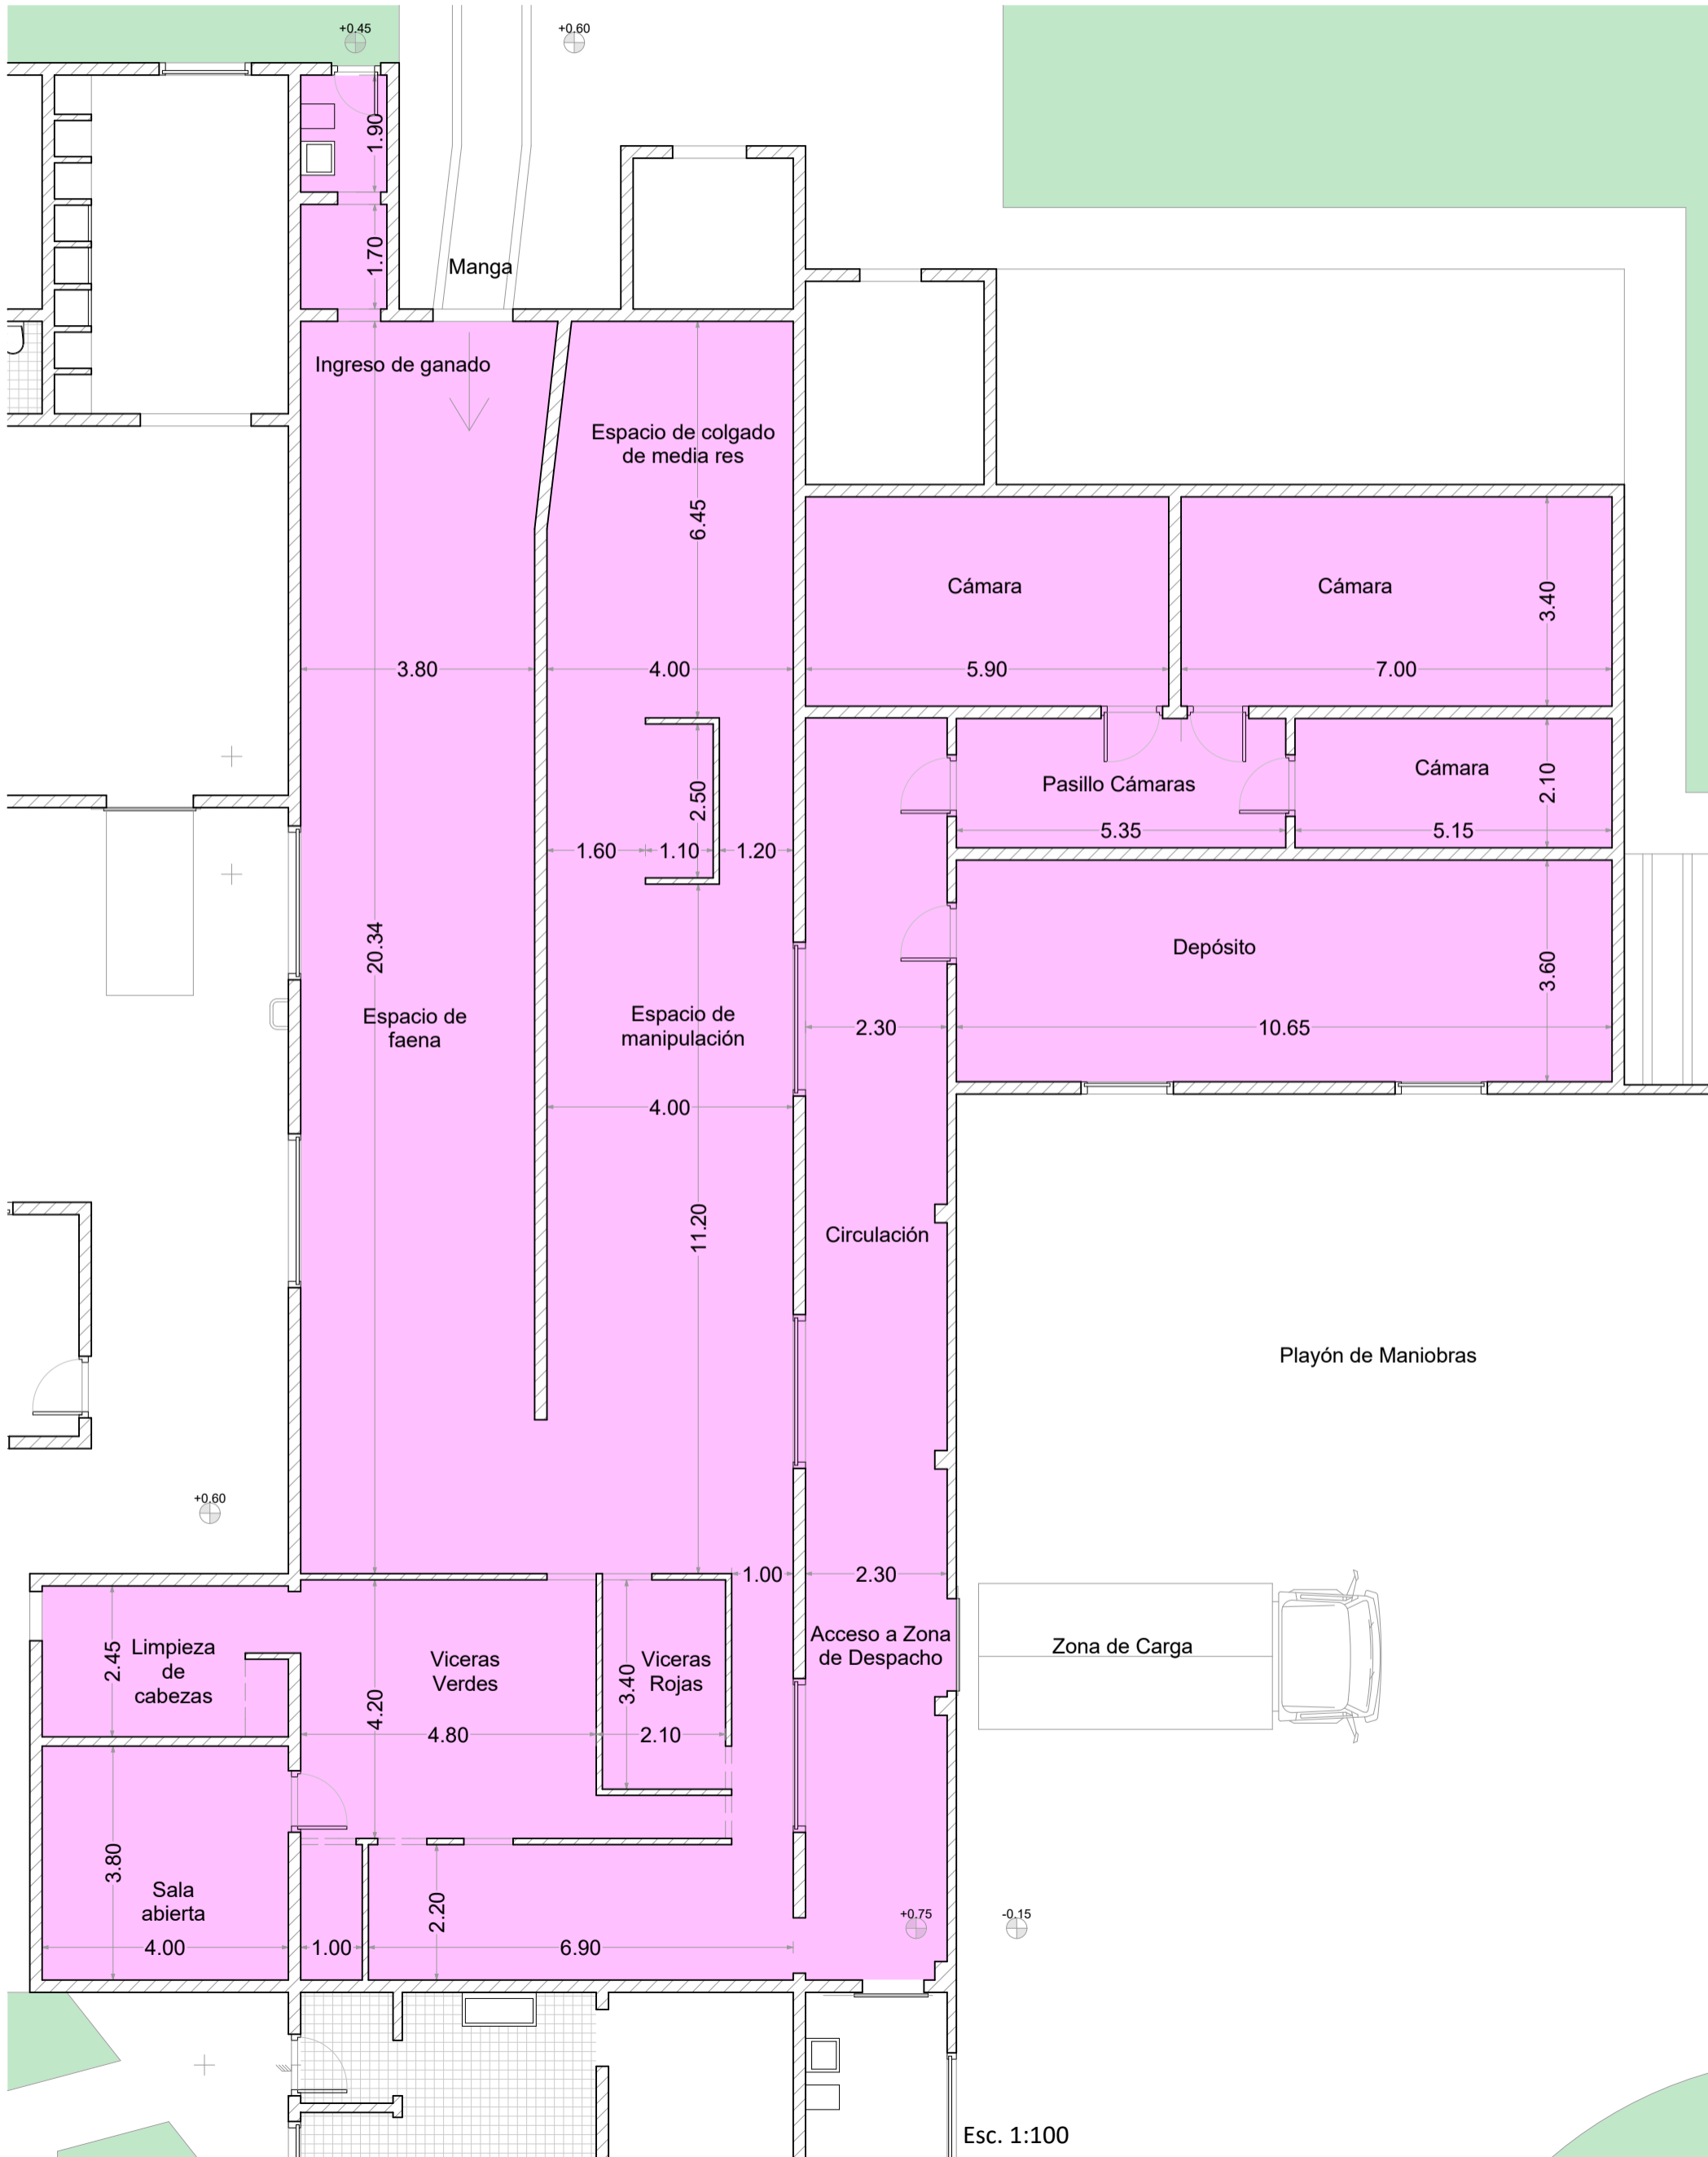

Esc. 1:100