


## Sector de Superficies externas complementarias

Aquí aunamos aquellas construcciones complementarias, que se encuentran alrededor del terreno y que exceptuando el galpón de cueros son adiciones posteriores y de inferior calidad constructiva a la original. En conjunto abarcan una superficie de alrededor de 285 m<sup>2</sup>, que se distribuyen en un galpón semicubierto de 11 m<sup>2</sup>, depósito de 45 m<sup>2</sup> que comunica con la vivienda, un semicubierto que resguarda los restos de una caldera en desuso y rota, y a continuación un lugar donde actualmente vierten cueros y huesos que ocupa un total de 164 m<sup>2</sup>. A continuación existe un semicubierto que sirven al frío de las cámaras de refrigeración y que ocupan una superficie de 35 m<sup>2</sup>. Por último 3 ambientes adicionales que sirven desde el exterior: una sala de caldera, un digestor y una torre que actualmente funciona como depósito.

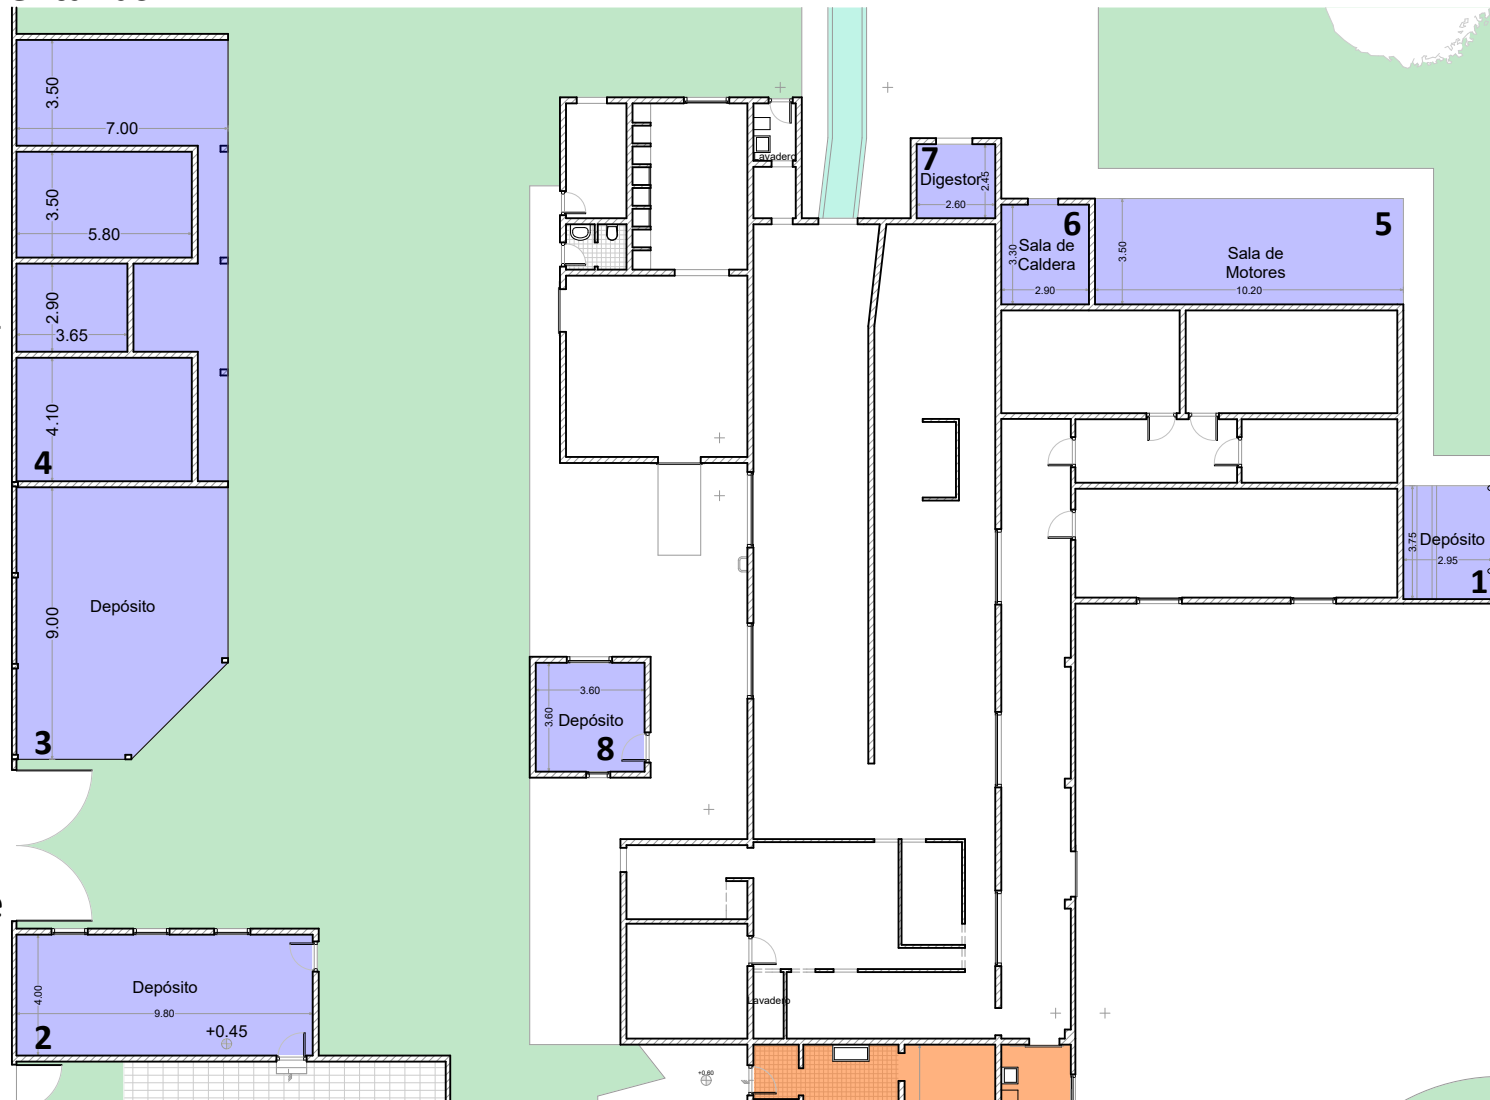

Esc. 1:250