


L.M.

E.M.

E.M.

E.M.

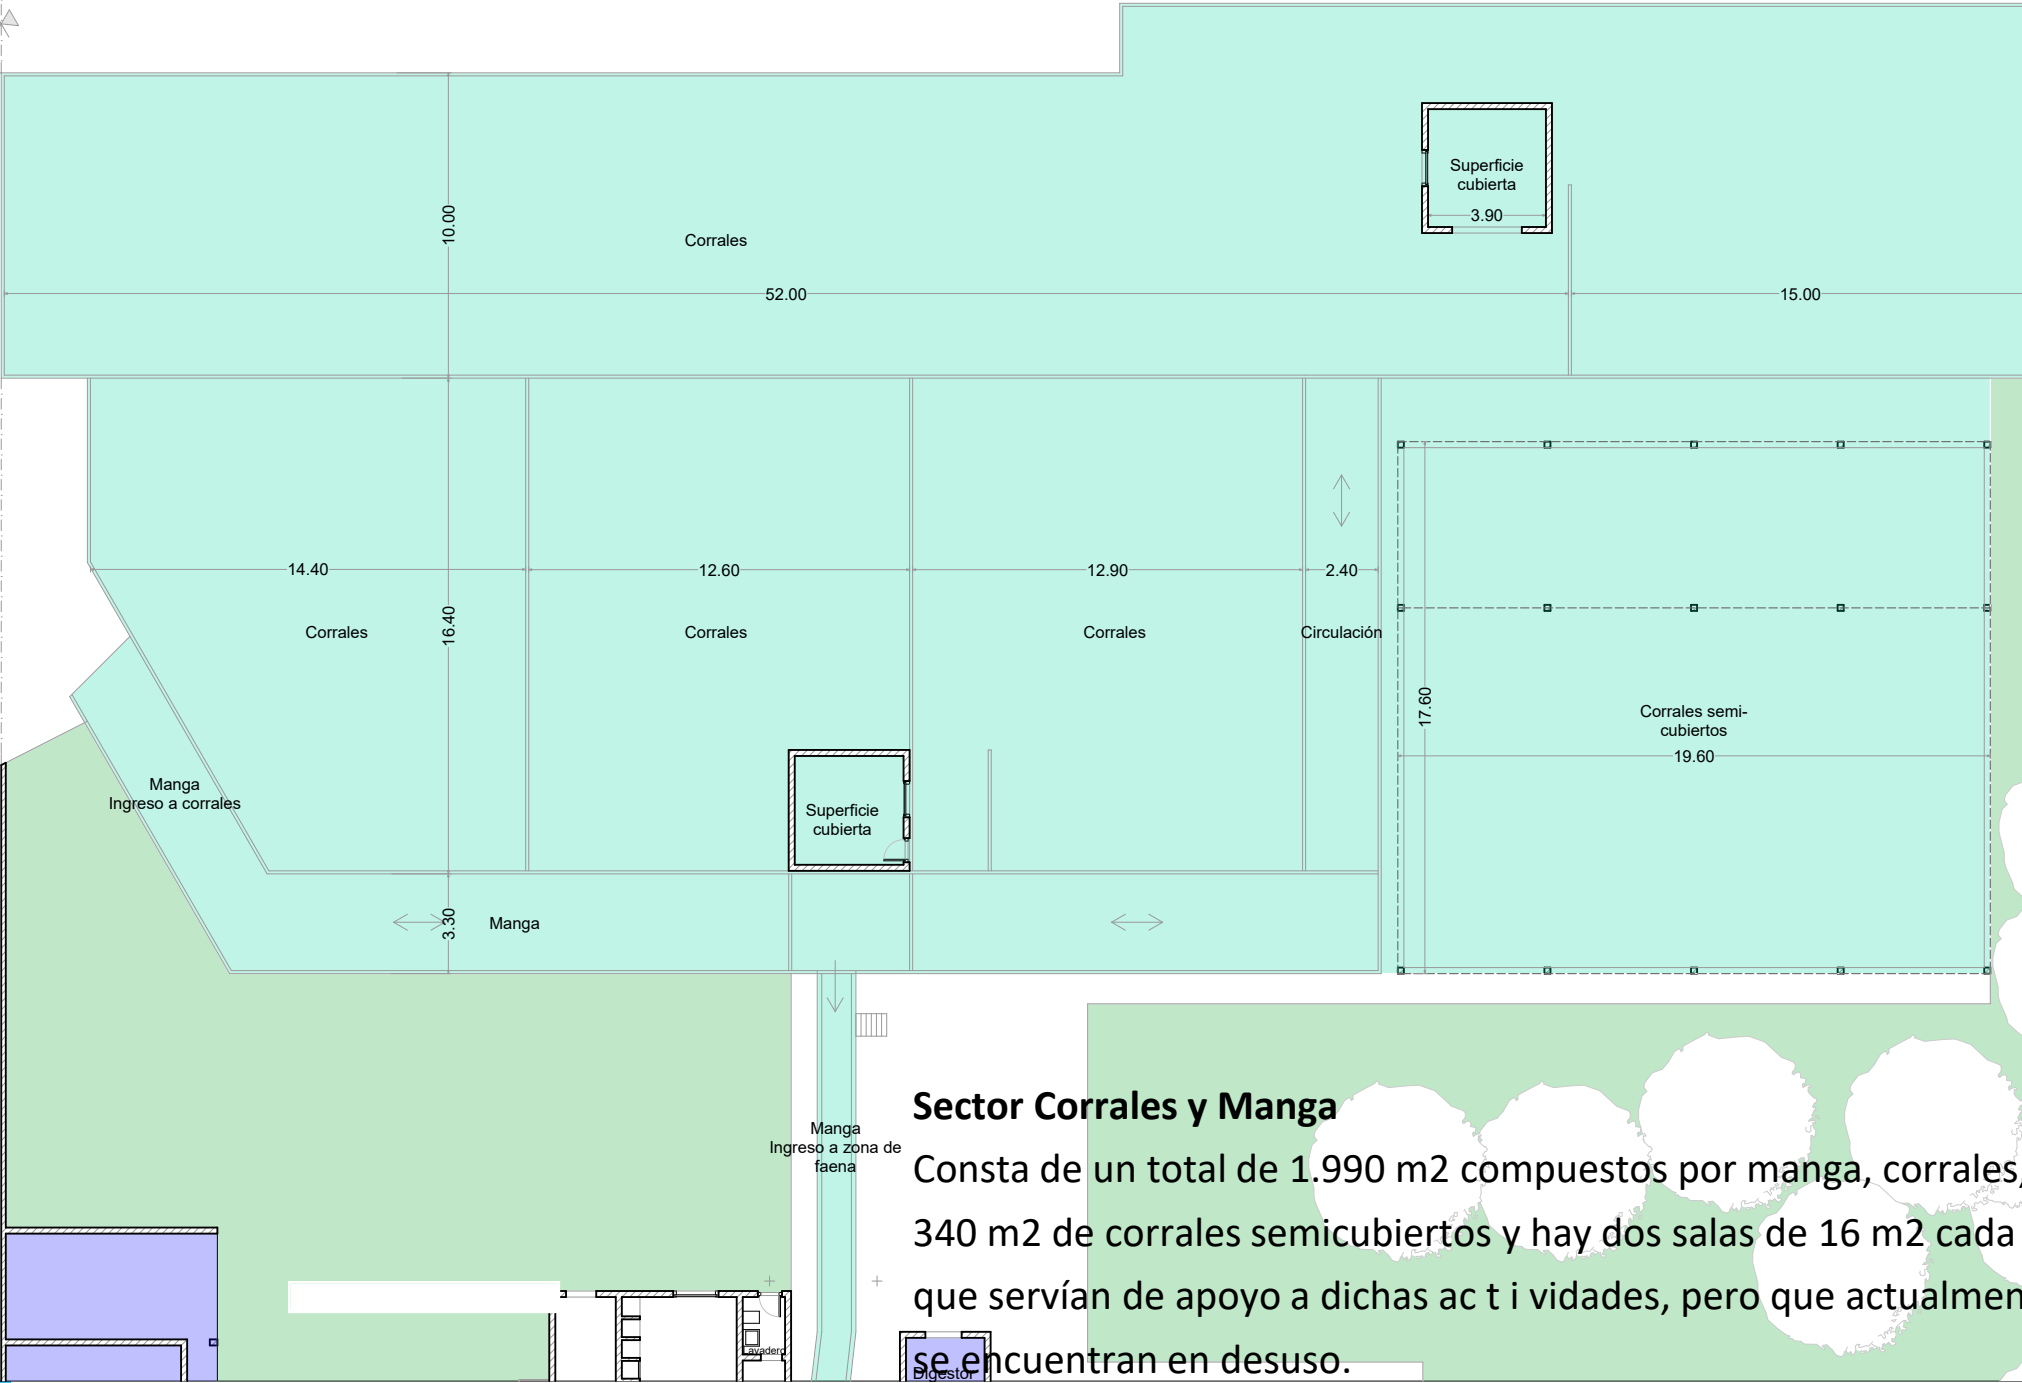

### Sector Corrales y Manga

Consta de un total de 1.990 m2 compuestos por manga, corrales, 340 m2 de corrales semicubiertos y hay dos salas de 16 m2 cada una que servían de apoyo a dichas actividades, pero que actualmente se encuentran en desuso.