LICITACIÓN PÚBLICA Nº 010/26

ANEXO II : Circuito Predio Multiespacios

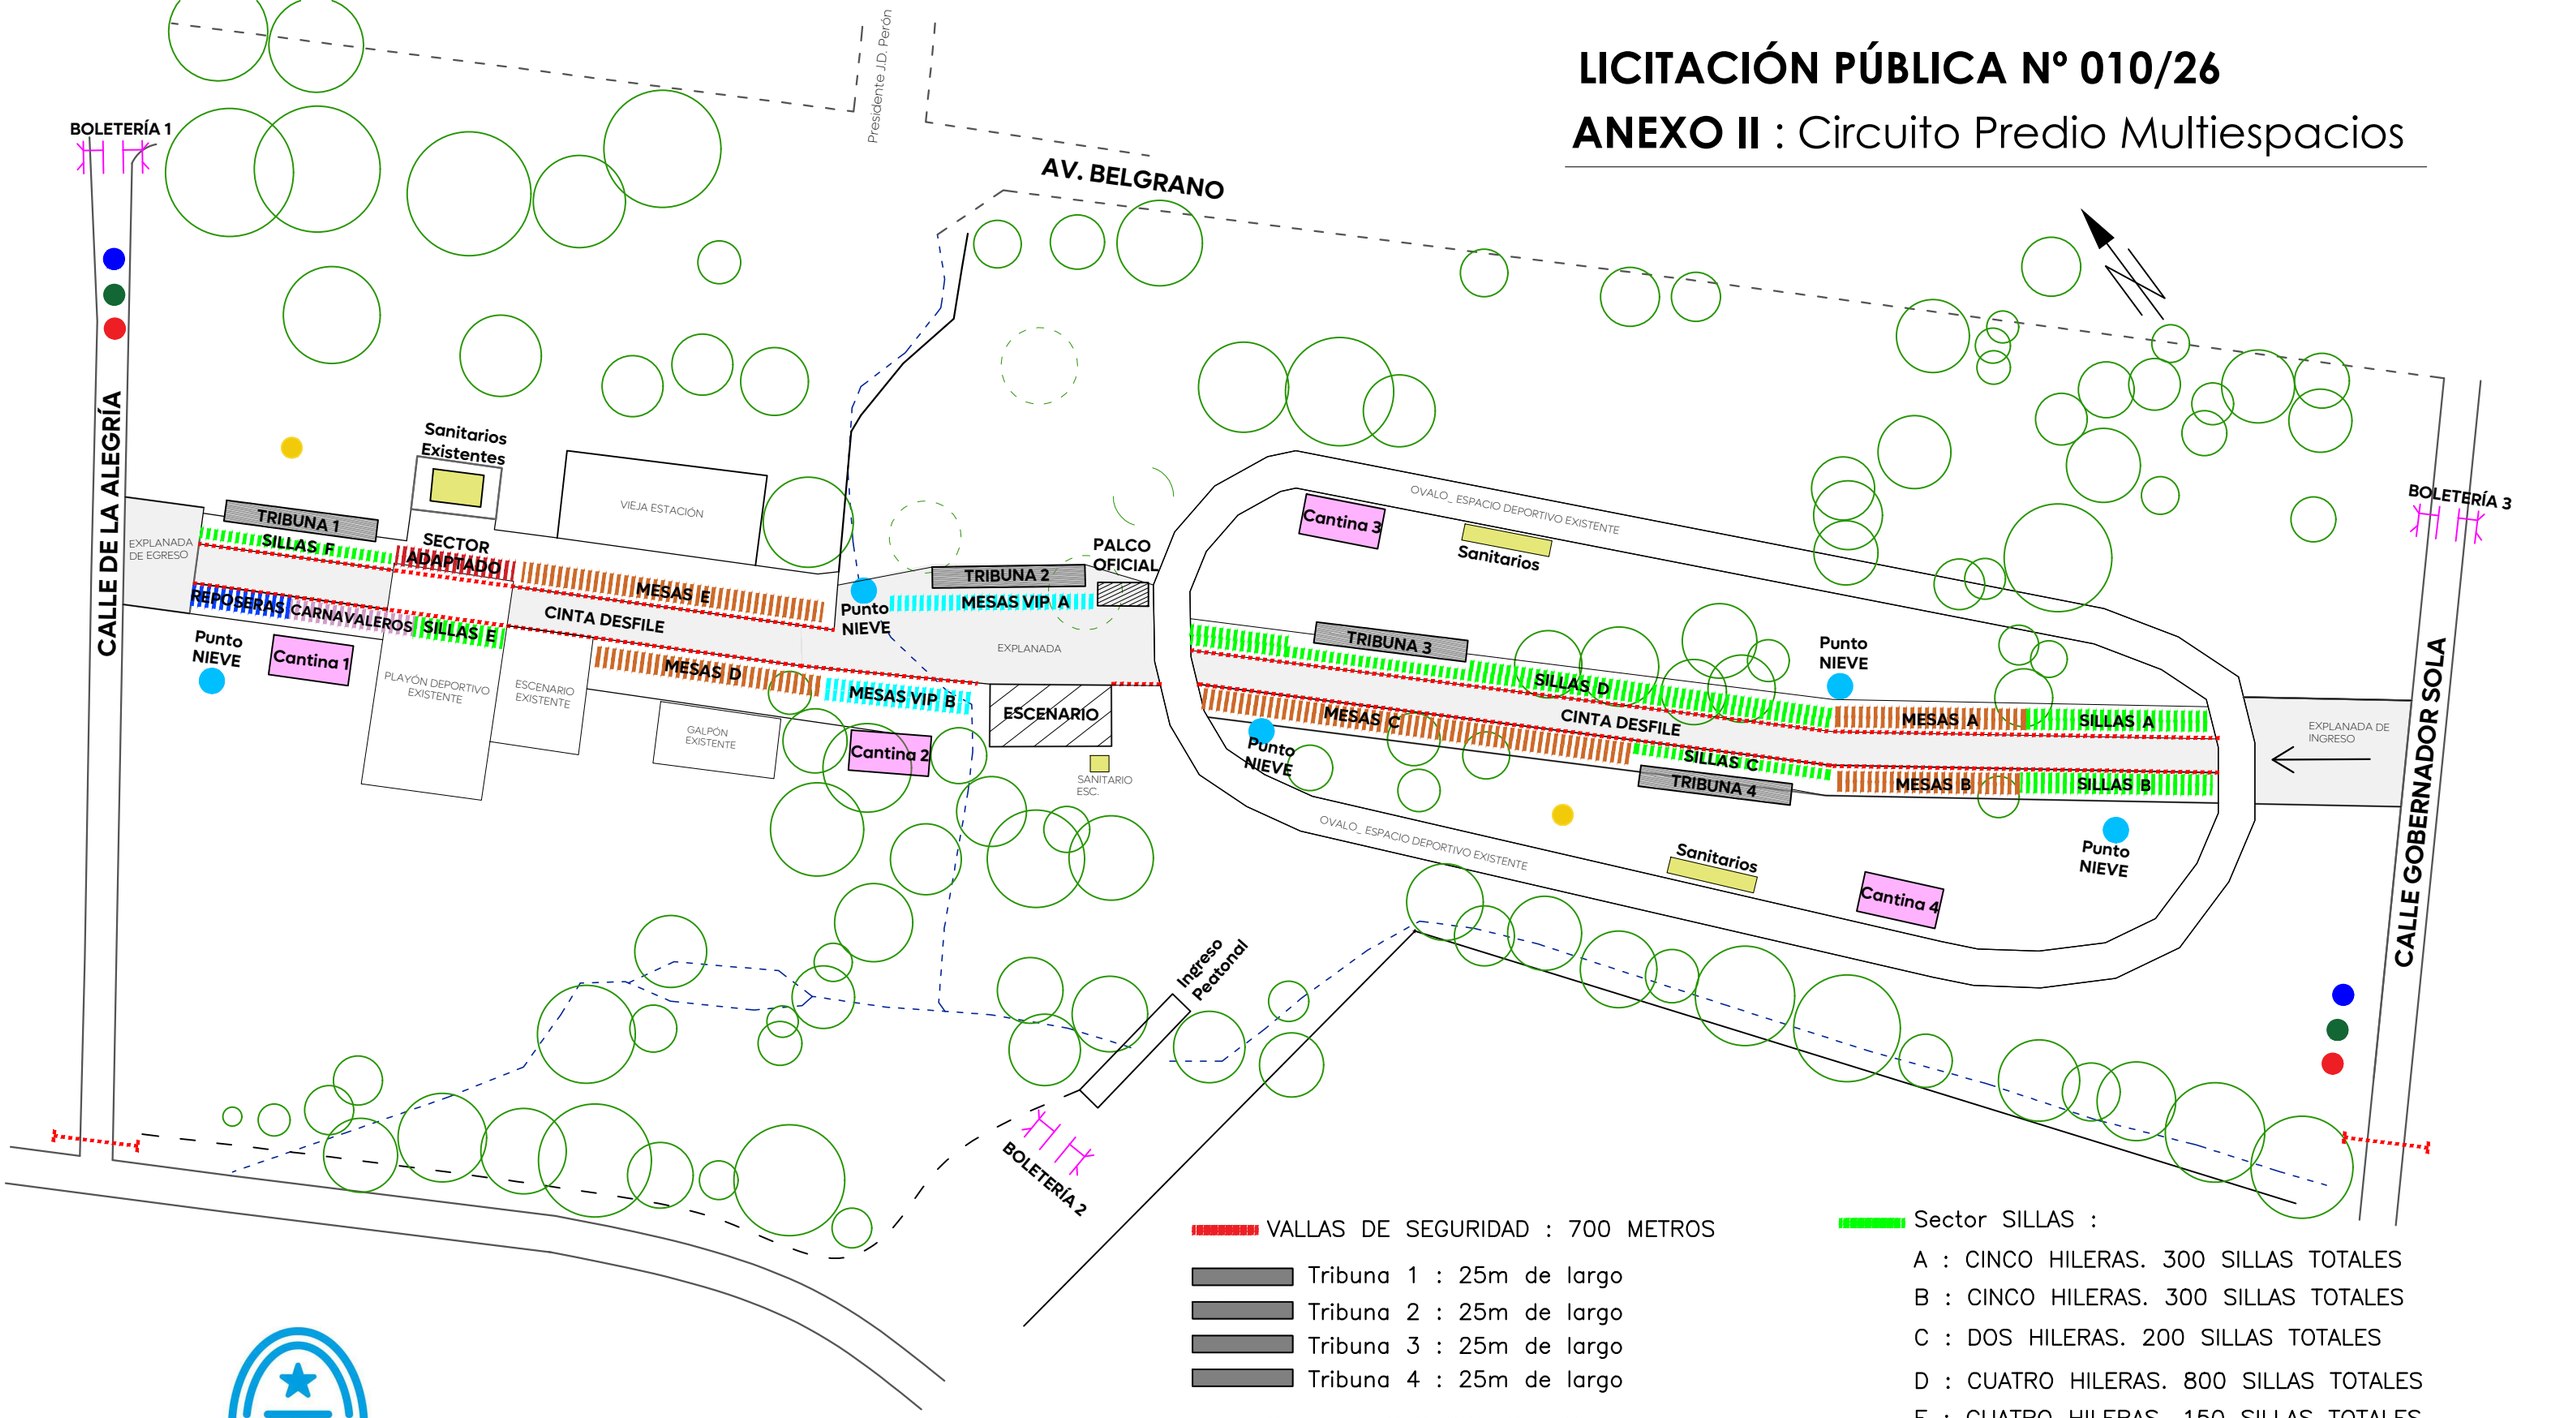

Municipalidad de Victoria
Dirección de Planeamiento

- Móvil Policial
- Dotación de incendios y rescate
- Ambulancias
- Alumbrado público

VALLAS DE SEGURIDAD : 700 METROS

- Tribuna 1 : 25m de largo
- Tribuna 2 : 25m de largo
- Tribuna 3 : 25m de largo
- Tribuna 4 : 25m de largo

Sector MESAS CON SILLAS :

- A : DOS HILERAS. 30 MESAS TOTALES
- B : DOS HILERAS. 30 MESAS TOTALES
- C : DOS HILERAS. 70 MESAS TOTALES
- D : DOS HILERAS. 30 MESAS TOTALES
- E : DOS HILERA. 40 MESAS TOTALES

Sector MESAS VIP :

- A : DOS HILERAS. 30 MESAS TOTALES
- B : DOS HILERAS. 20 MESAS TOTALES

Sector SILLAS :

- A : CINCO HILERAS. 300 SILLAS TOTALES
- B : CINCO HILERAS. 300 SILLAS TOTALES
- C : DOS HILERAS. 200 SILLAS TOTALES
- D : CUATRO HILERAS. 800 SILLAS TOTALES
- E : CUATRO HILERAS. 150 SILLAS TOTALES
- F : DOS HILERAS. 150 SILLAS TOTALES

Sector PÚBLICO CON REPOSERAS

Sector CARNAVALEROS : 30 SILLAS

SECTOR ADAPTADO : 30 SILLAS

PALCO OFICIAL : 40 SILLAS

SANITARIOS

PUNTO VENTA DE NIEVE

FDO.: C.P.N. NICOLAS MATHIEU, Secretario de Hacienda A/C de la Secretaría de Gobierno, Municipalidad de Victoria (E.R.) – ES COPIA – HAY SELLOS

FDO.: ARQ. PATRICIA AMATO, Direccion de Planeamiento, Municipalidad de Victoria (E.R.) –