LICITACIÓN PÚBLICA Nº 010/26

ANEXO V : Circuito Evaluación Perón

295 METROS LINEALES

VALLAS DE SEGURIDAD : 700 METROS

Tribuna 1 : 25m de largo
Tribuna 2 : 25m de largo
Tribuna 3 : 25m de largo
Tribuna 4 : 25m de largo

Sector MESAS CON SILLAS :
A : DOS HILERAS. 40 MESAS TOTALES
B : UNA HILERA. 13 MESAS TOTALES
C : UNA HILERA. 13 MESAS TOTALES
D : DOS HILERAS. 50 MESAS TOTALES
E : UNA HILERA. 13 MESAS TOTALES
F : DOS HILERAS. 50 MESAS TOTALES
G : UNA HILERA. 26 MESAS TOTALES


Sector MESAS VIP :
A : DOS HILERAS. 30 MESAS TOTALES
B : DOS HILERAS. 20 MESAS TOTALES

Sector SILLAS :
A : SIETE HILERAS. 400 SILLAS TOTALES
B : CINCO HILERAS. 130 SILLAS TOTALES
C : CINCO HILERAS. 650 SILLAS TOTALES
D : SEIS HILERAS. 350 SILLAS TOTALES
E : SEIS HILERAS. 150 SILLAS TOTALES

Sector SILLAS SOBRE TARIMAS:
A : DOS HILERAS. 110 SILLAS TOTALES
B : DOS HILERAS. 110 SILLAS TOTALES

Sector PÚBLICO CON REPOSERAS
Sector CARNAVALEROS : 30 SILLAS
SECTOR ADAPTADO : 30 SILLAS
PALCO OFICIAL : 40 SILLAS
CRUCE PEATONAL
SANITARIOS

PUNTO VENTA DE NIEVE
Móvil Policial
Dotación de incendios y rescate
Ambulancias
Alumbrado público

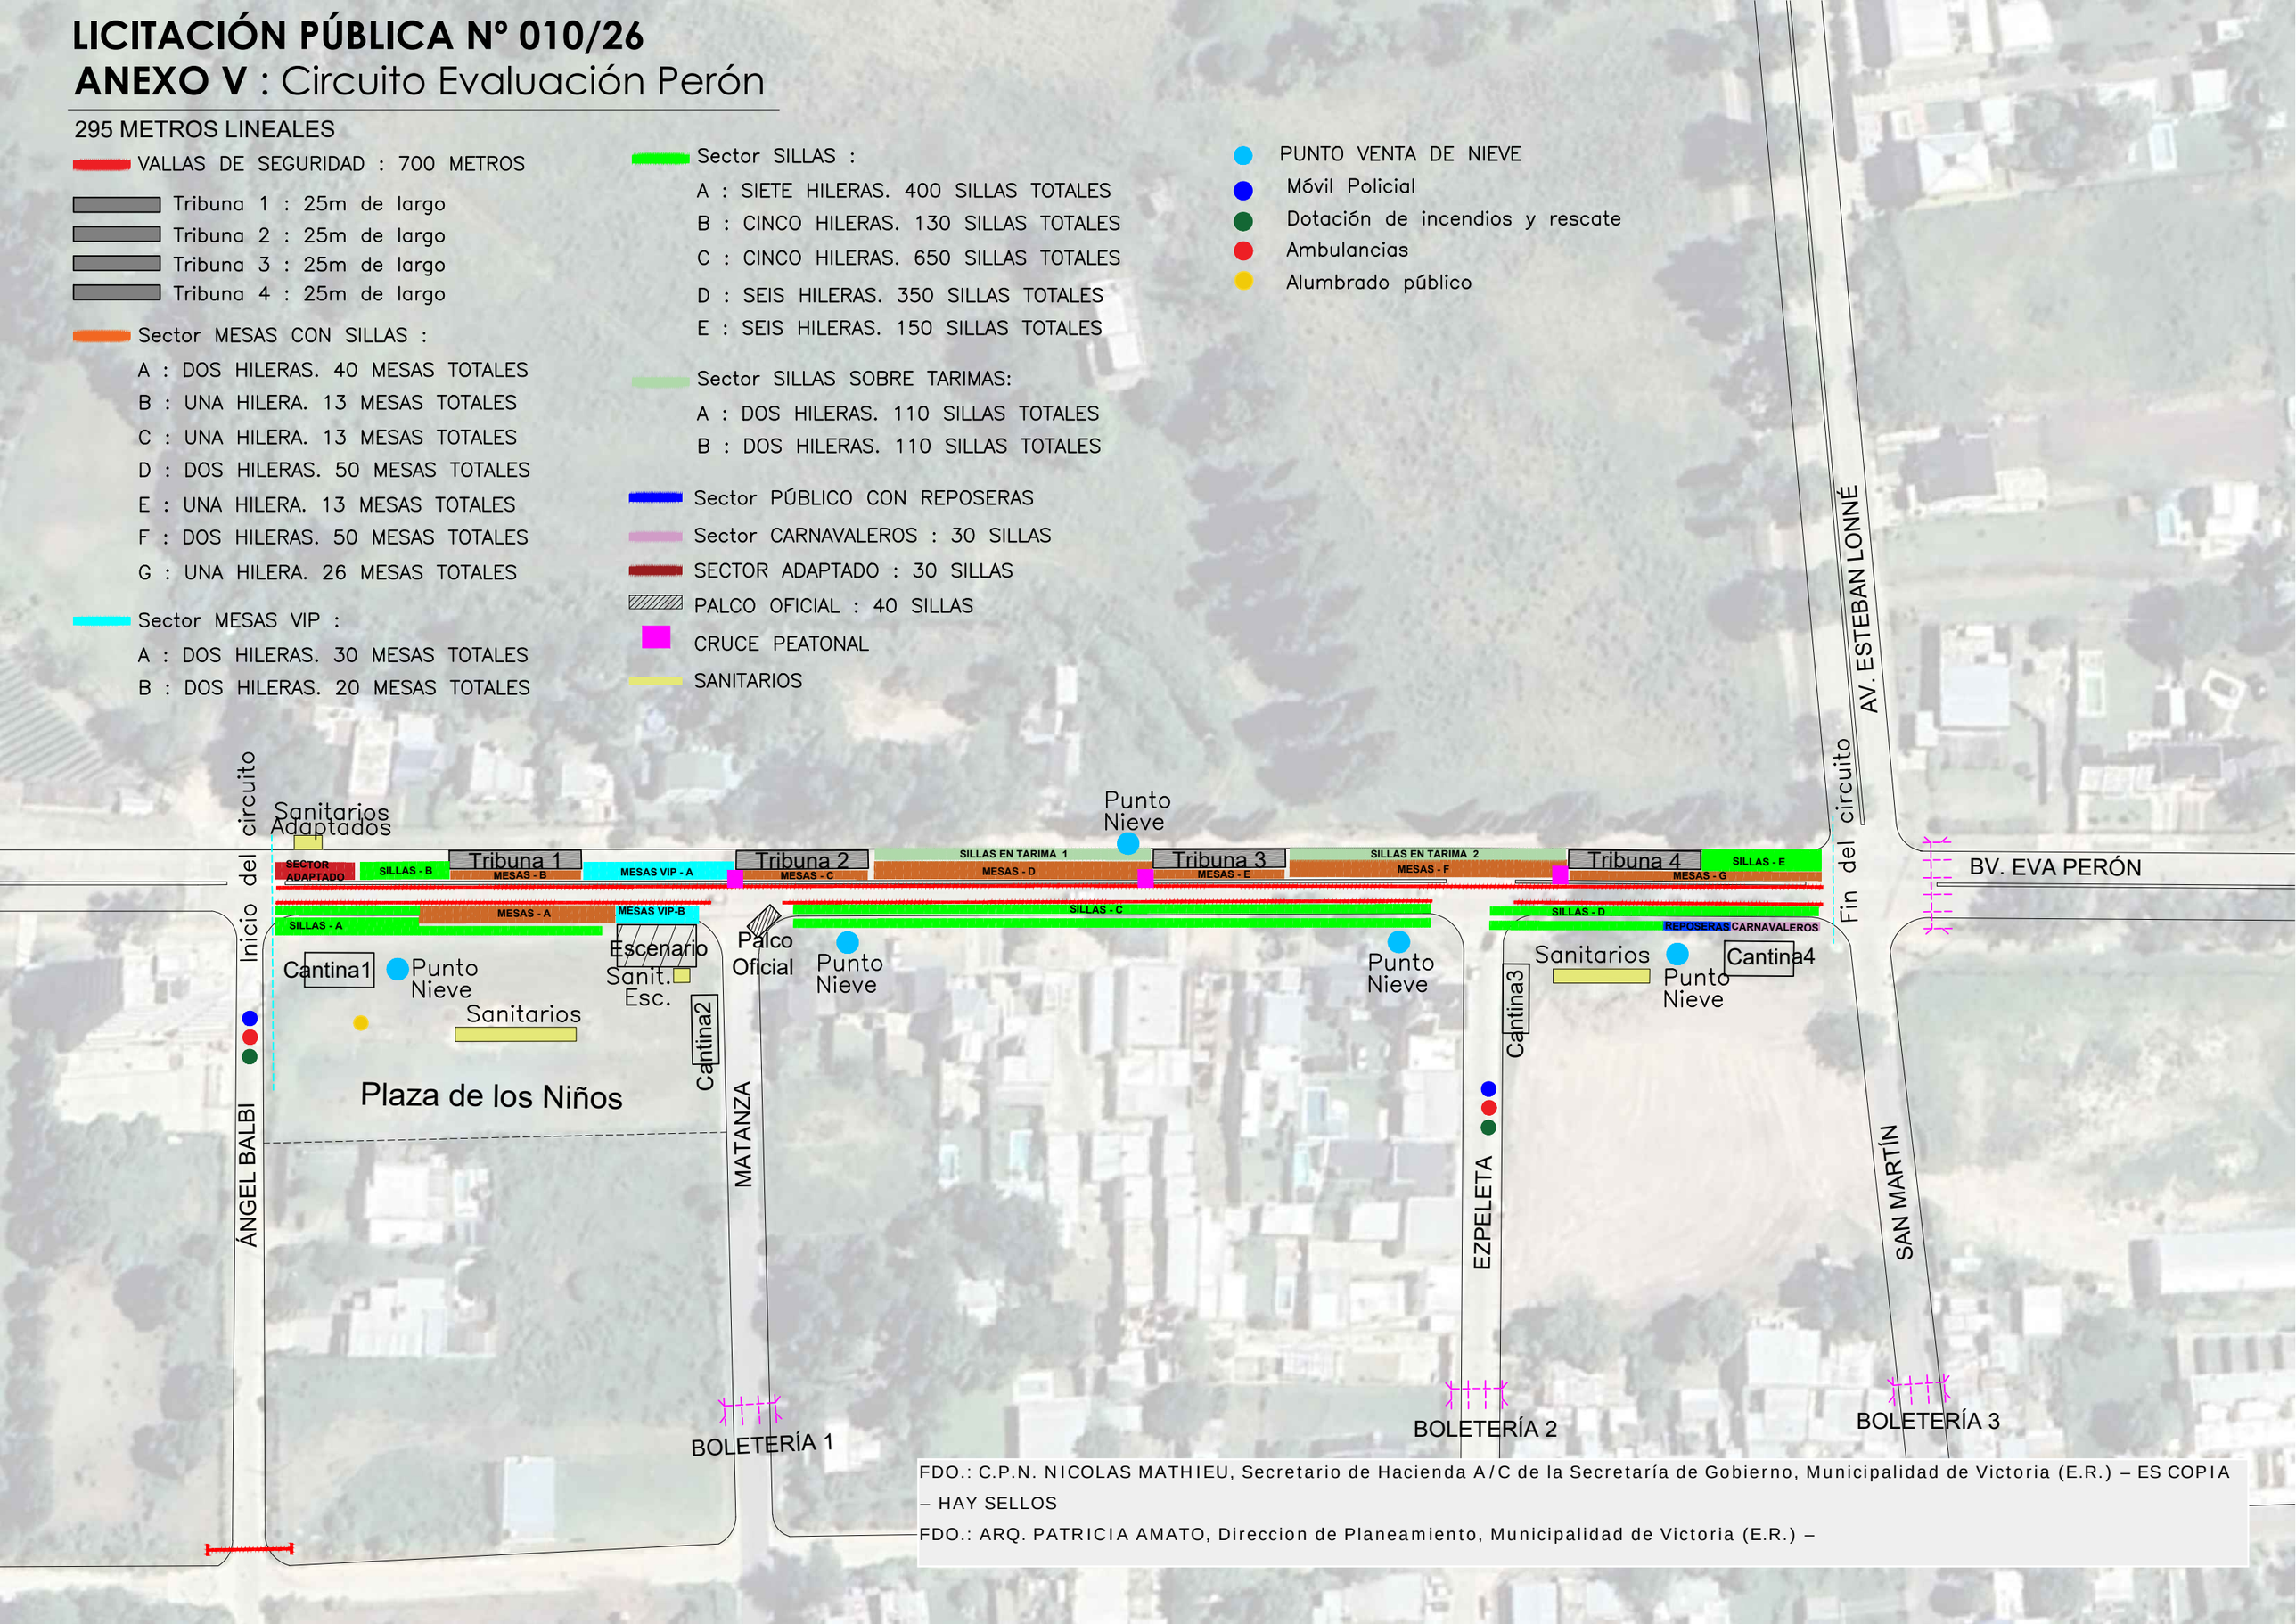

FDO.: C.P.N. NICOLAS MATHIEU, Secretario de Hacienda A/C de la Secretaría de Gobierno, Municipalidad de Victoria (E.R.) – ES COPIA – HAY SELLOS

FDO.: ARQ. PATRICIA AMATO, Direccion de Planeamiento, Municipalidad de Victoria (E.R.) –