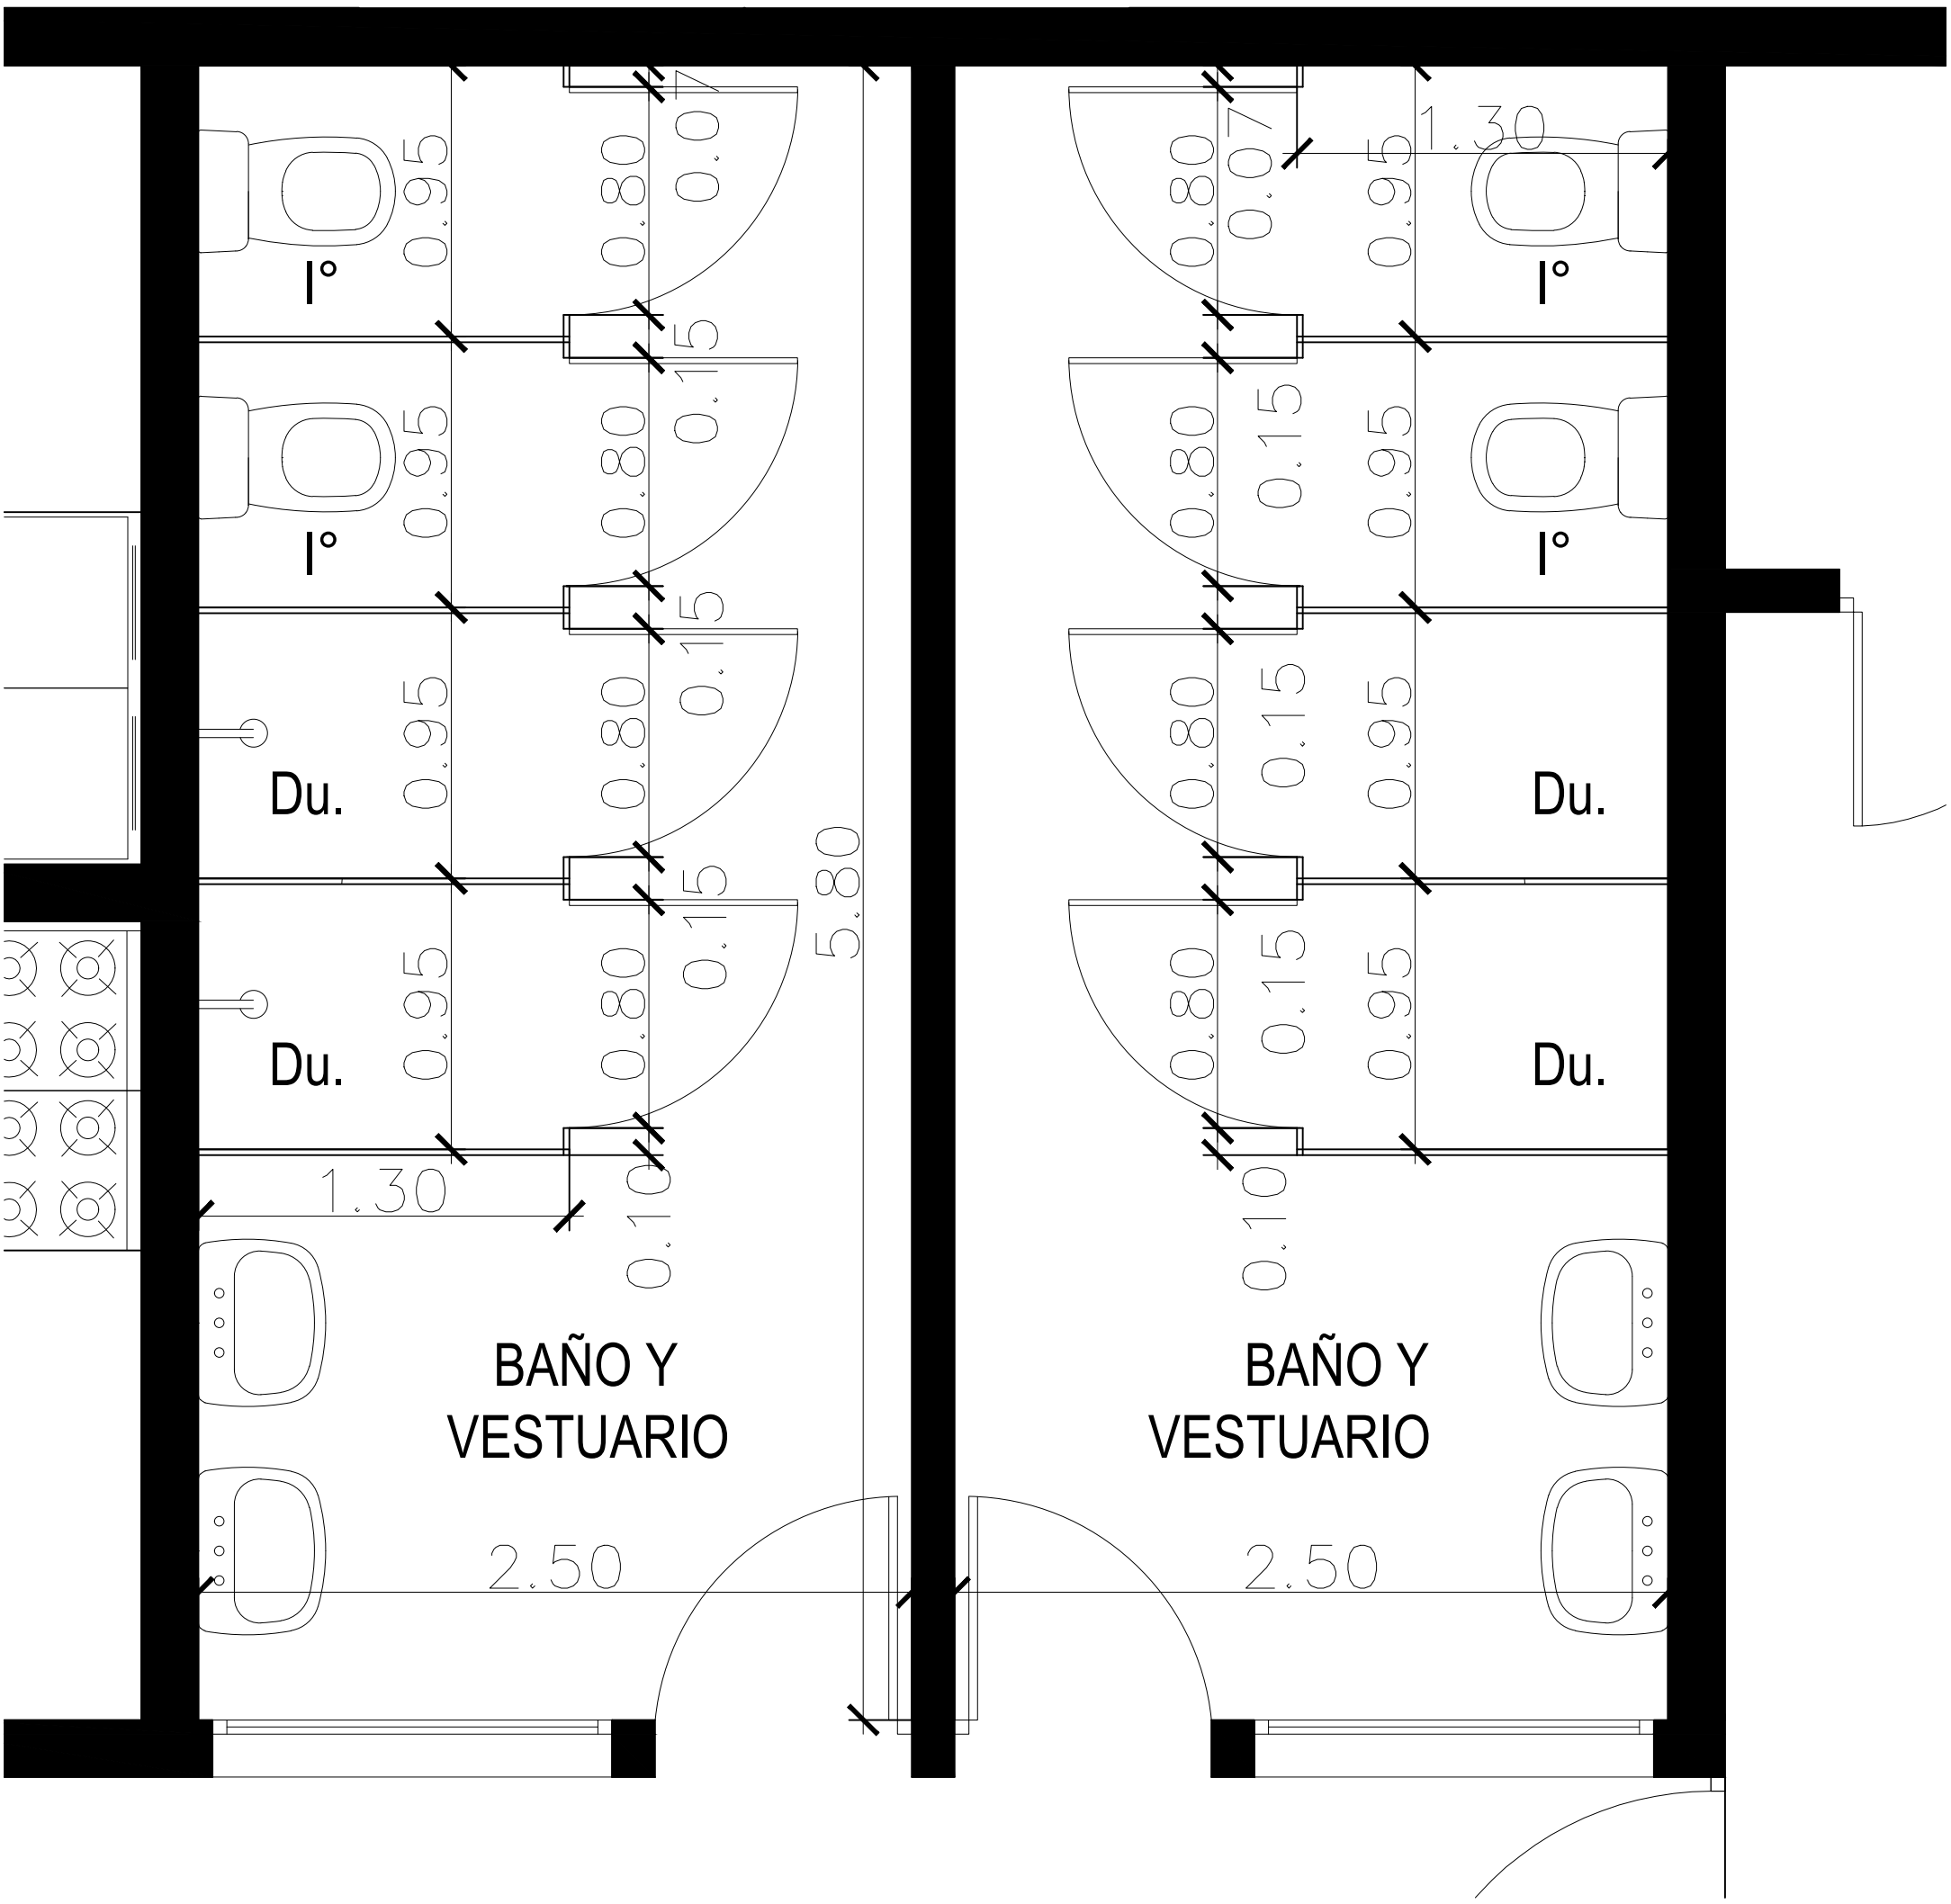

FDO.: ING. HUGO L. JARA, Director de Planeamiento, Municipalidad de Victoria, E.R. – ES COPIA – HAY SELLOS