CORTE TRANSVERSAL

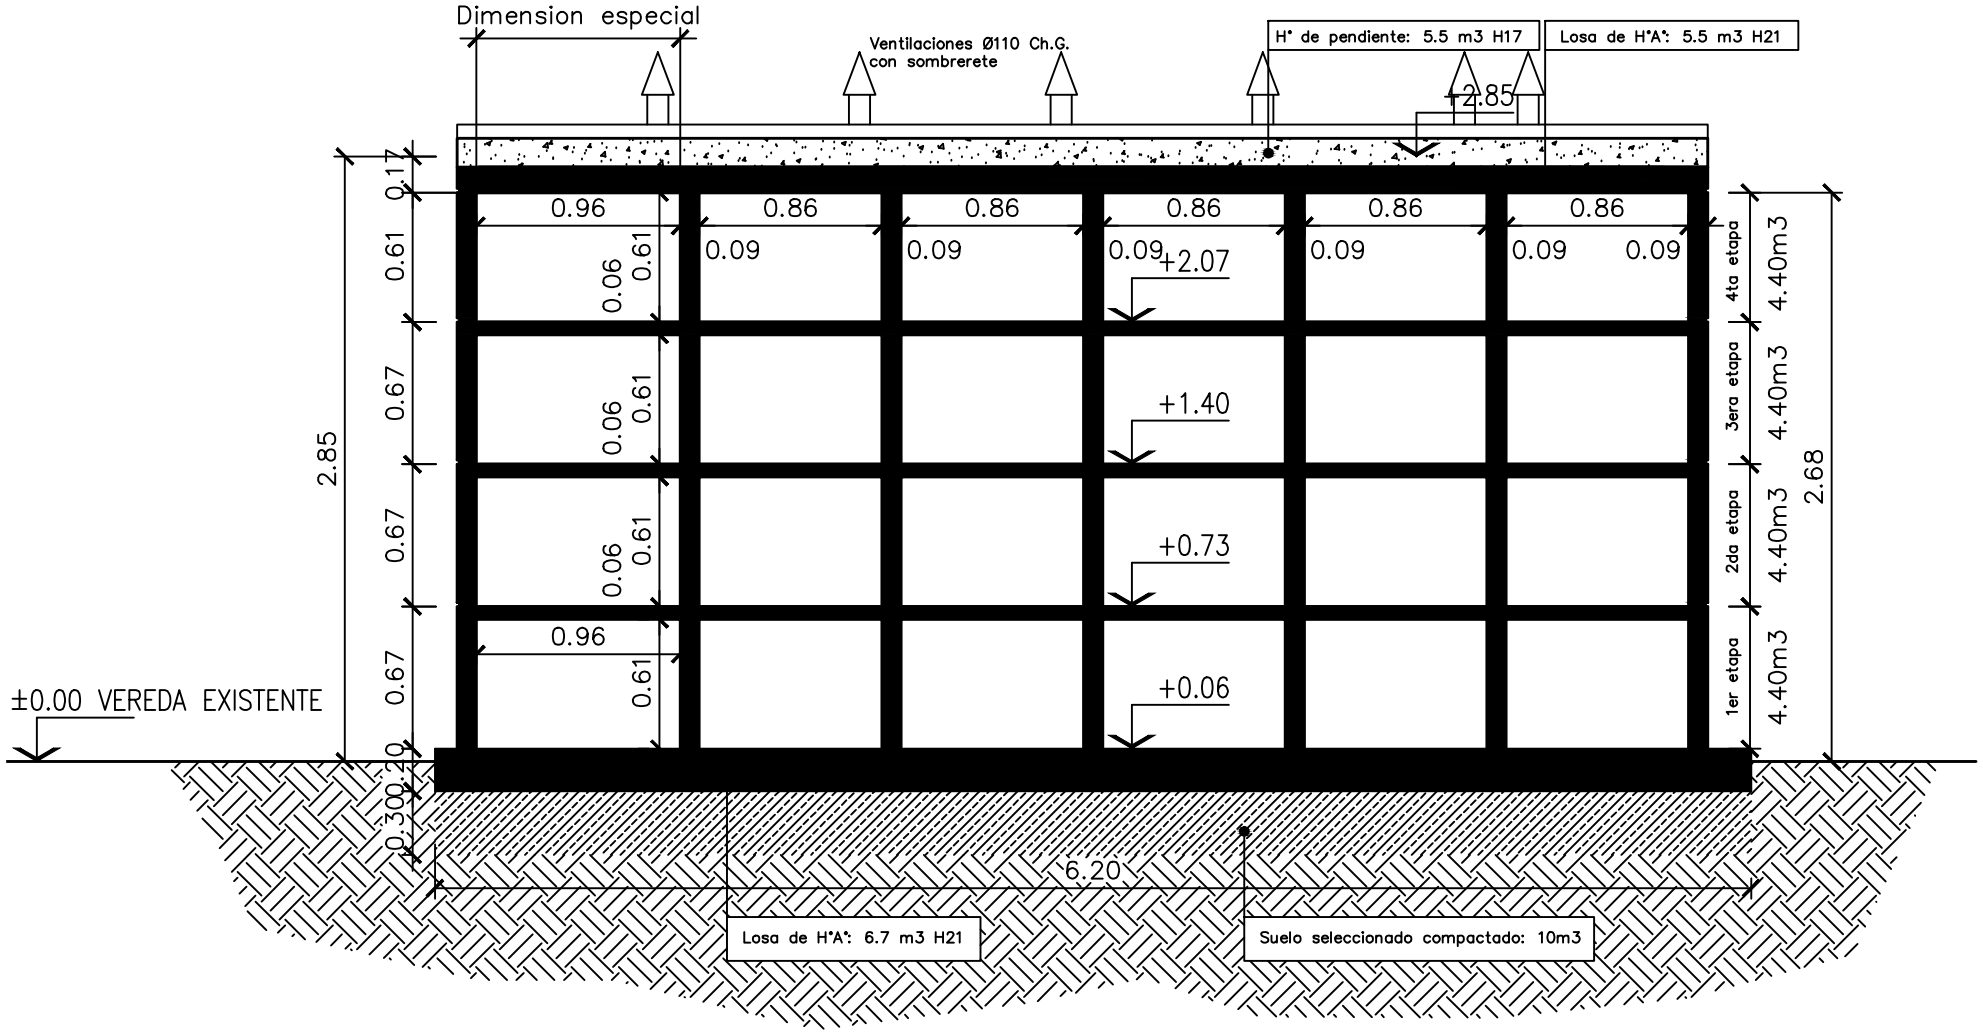

DIRECCION DE PLANEAMIENTO - SECRETARIA DE PLANEAMIENTO

CEMENTERIO MUNICIPAL NICHOS (UNIDAD TIPO)

FDO.: ING. HUGO L. JARA, Director de Planeamiento– Municipalidad de Victoria (E.R.) – ES COPIA – HAY SELLOS