


PLANIMETRIA

ESCALA 1:1000

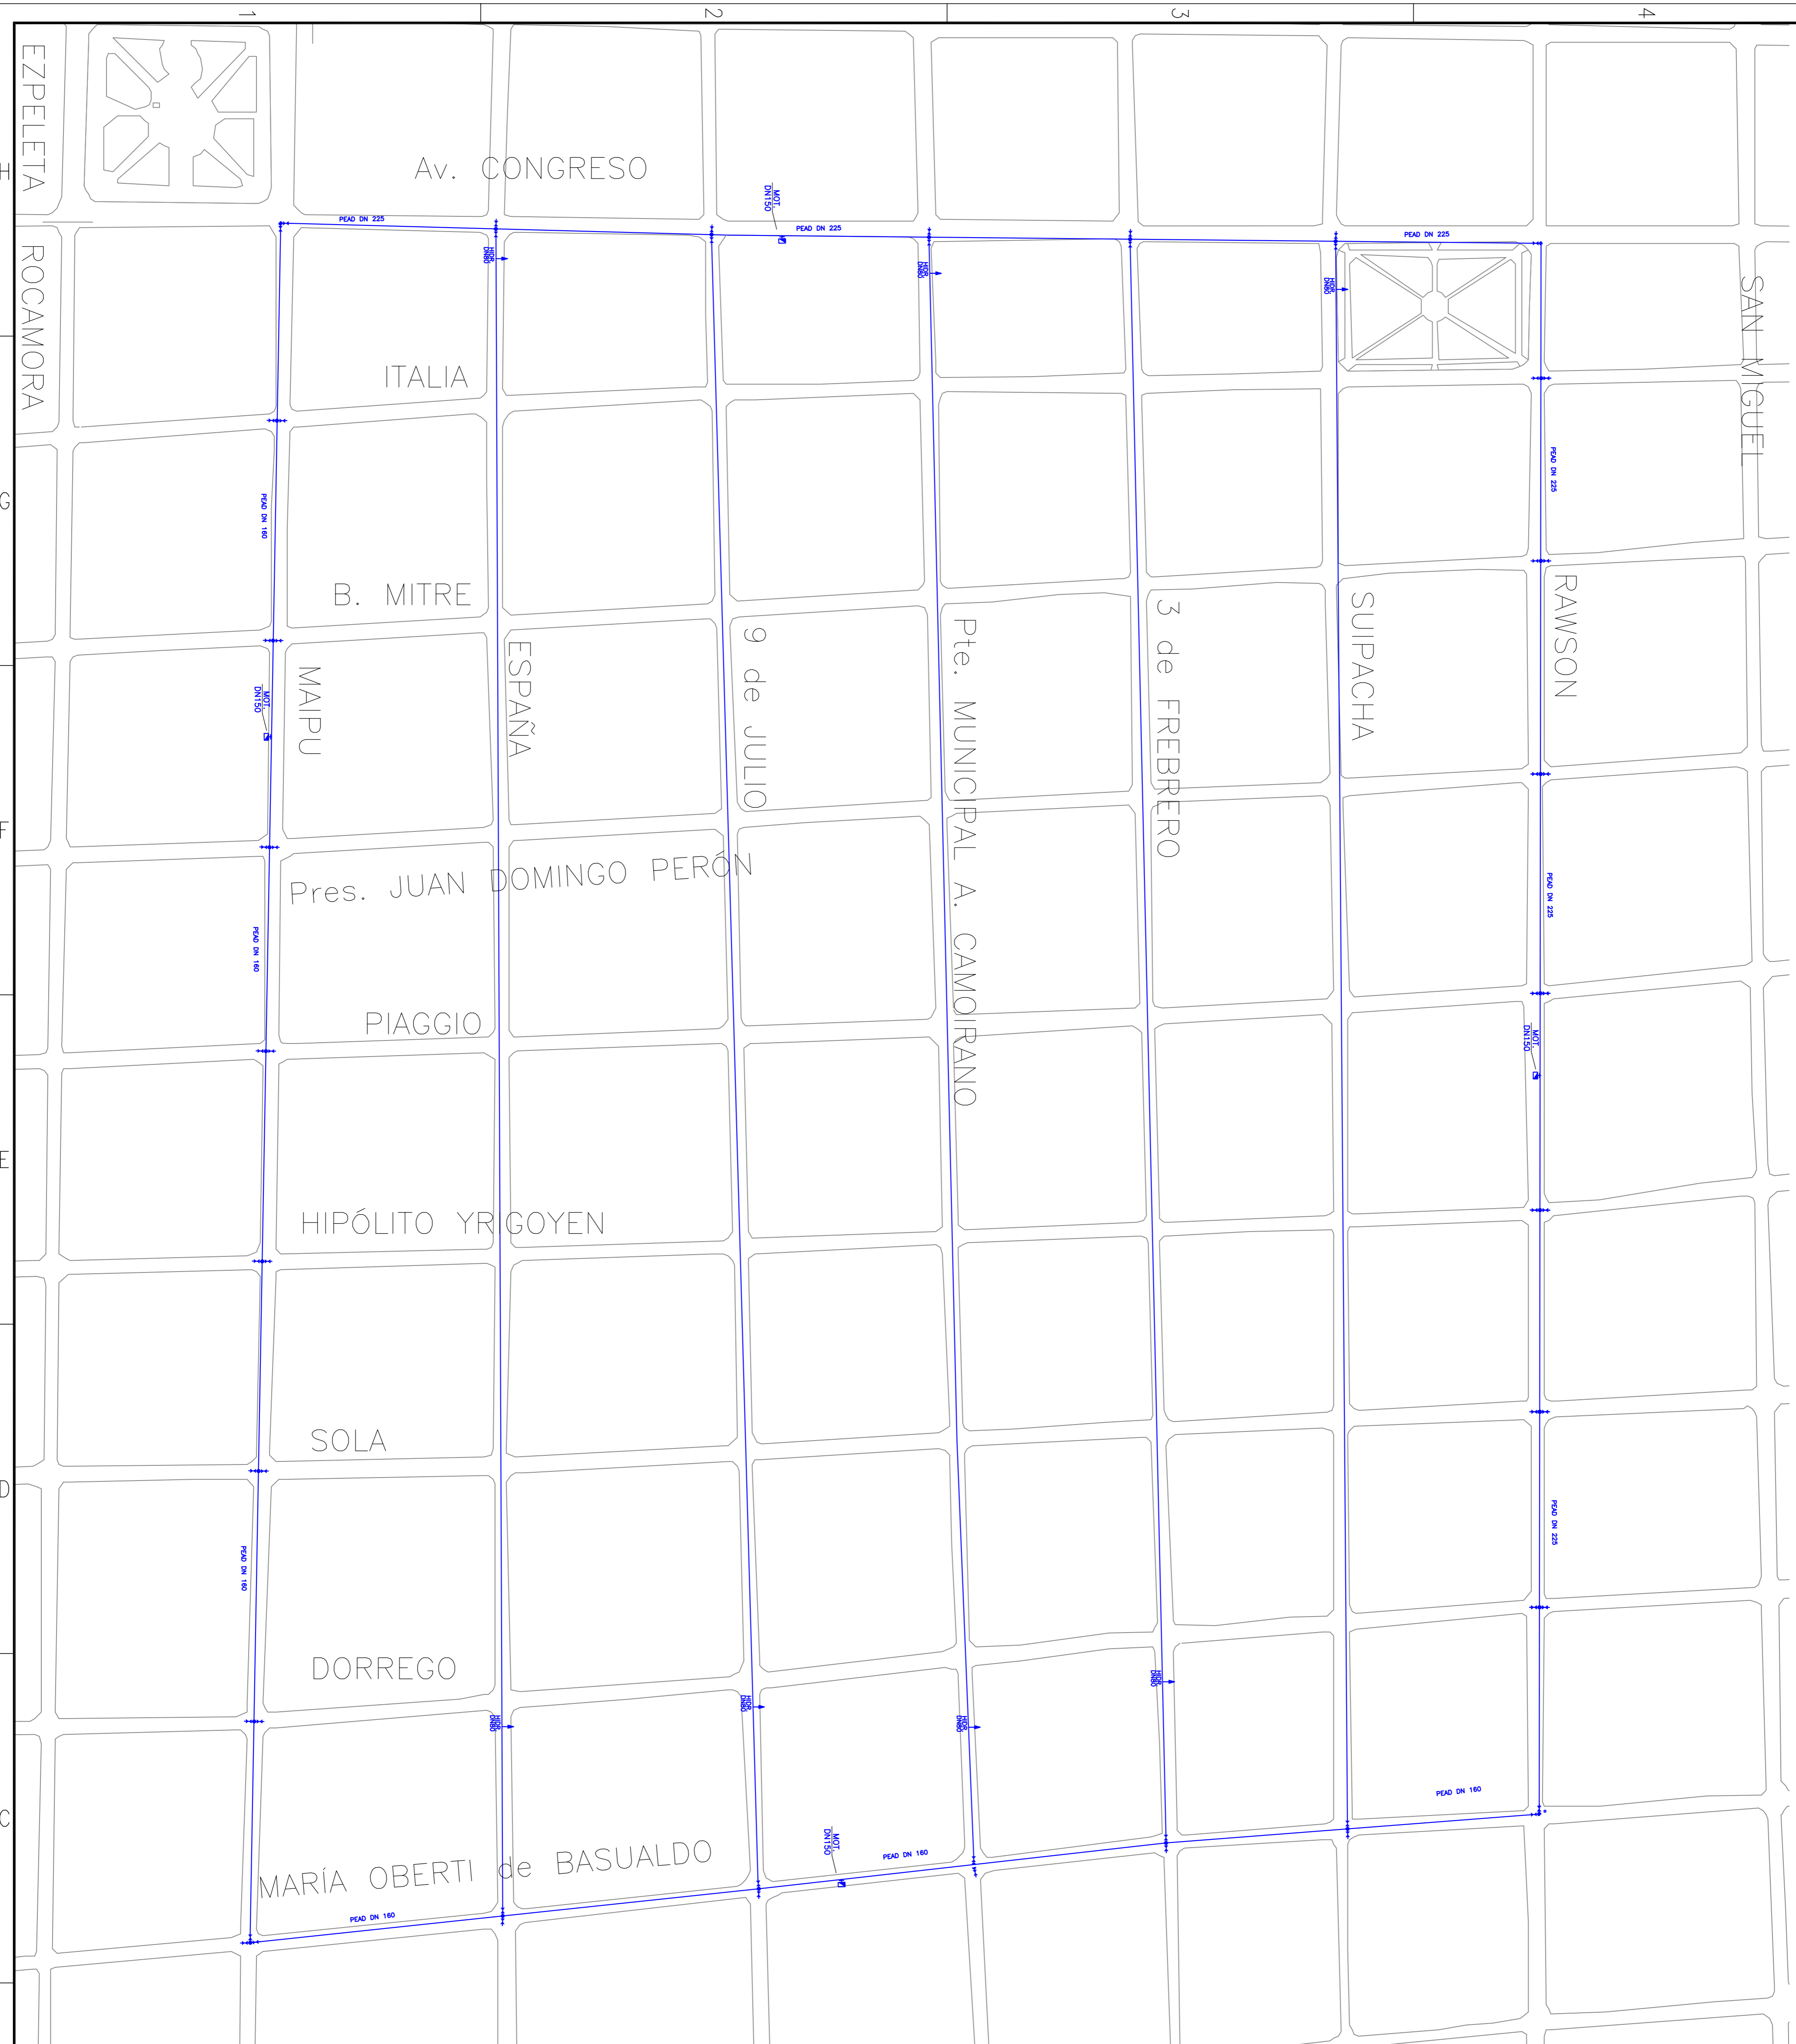

CROQUIS DE UBICACION



REFERENCIAS:

- TOVA MOTOROMBA DN150
- HIDRANTE DN75
- RAMAL TEE DN80
- VALVULA DN80
- TAPON DN80
- PUNTO DE EMPALME DN160

Revisión	Emisión original	T.R.	Revisó
0	Emisión original	03	
1	Descripción		
2			
3			
4			

PROYECTO CONSTRUCTIVO
RENOVACION DE RED SECUNDARIA DE AGUA
VICTORIA
ETAPA 1
PLANIMETRIA GENERAL

FDO.: SERGIO NAVONI, Secretario de Planeamiento, Municipalidad de Victoria (E.R.) – ES COPIA – HAY SELLOS

Proy.:	:	Fecha:	03/05/2022
Escalad(ó):	:	Fecha de Emisión:	MAIO 2022
INDICADAS	:	Piano N.º:	1