


Sector vivienda

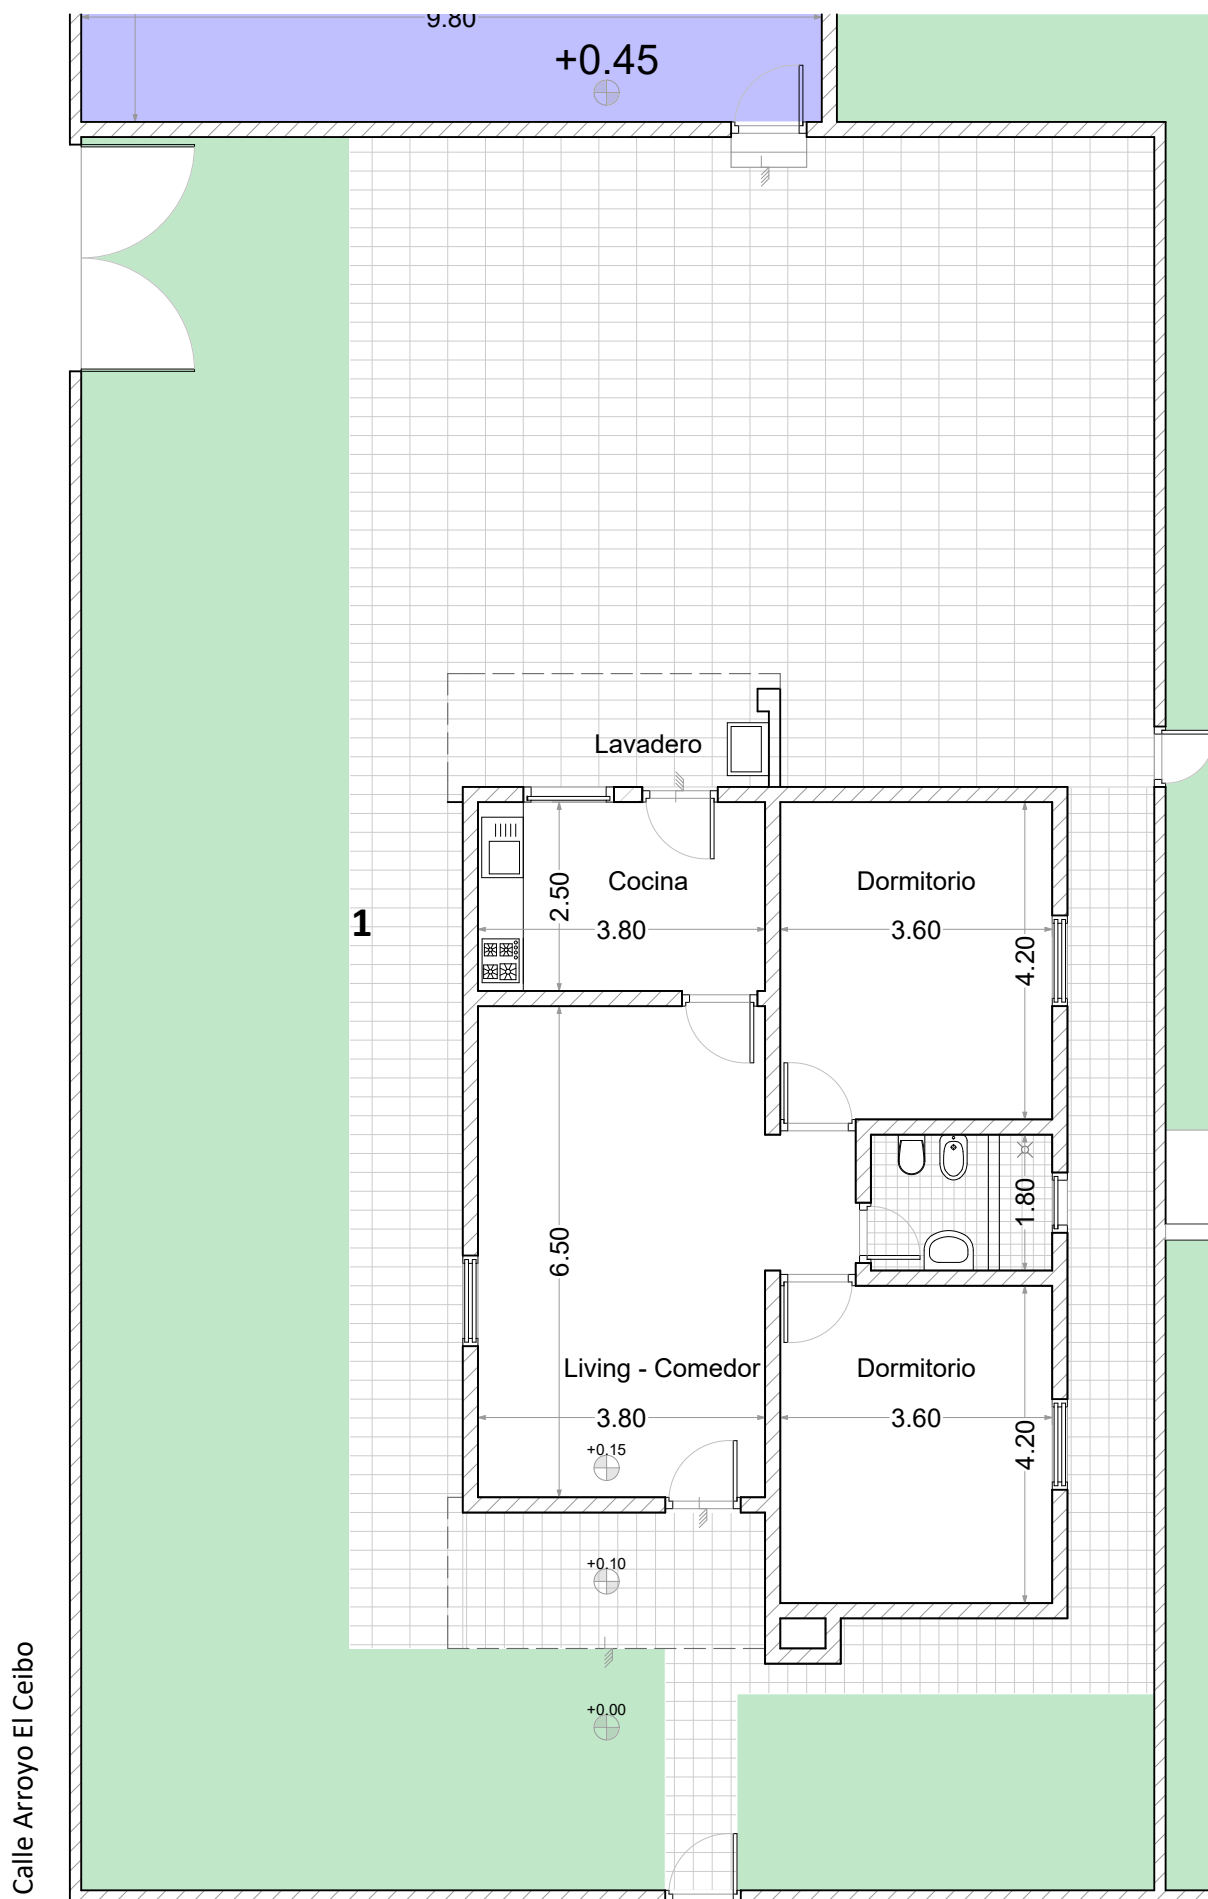

Ruta Provincia N° 26

FDO.: LIC. LUCINA MENESCARDI, Secretaría de Gobierno, Municipalidad de Victoria (E.R.) – ES COPIA – HAY SELLOS
FDO.: ARQ. PATRICIA AMATO, Direccion de Planeamiento, Municipalidad de Victoria (E.R.) – ES COPIA – HAY SELLOS